
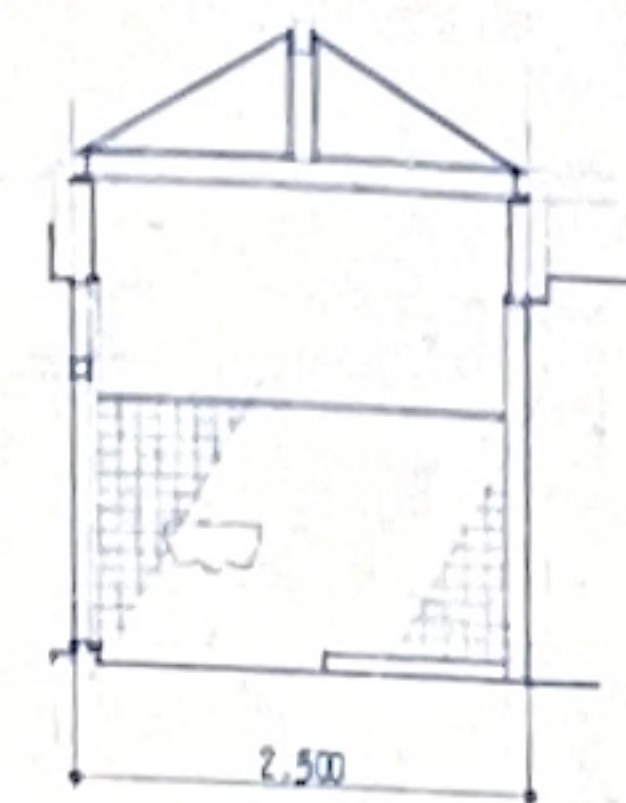
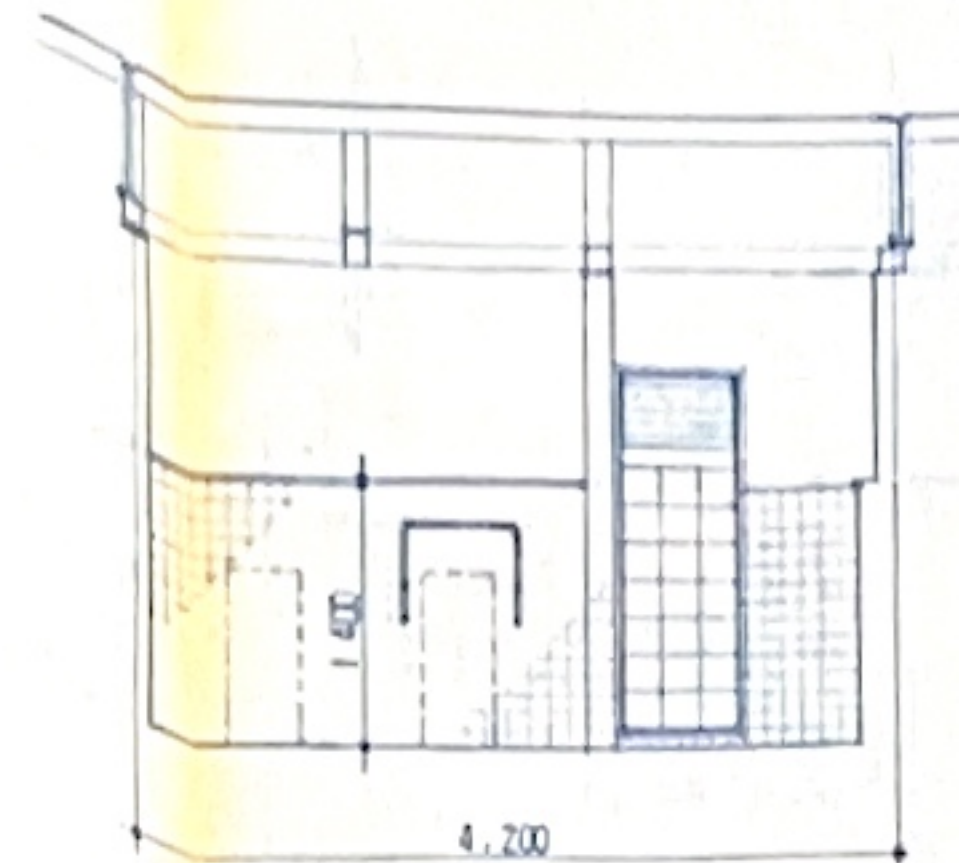
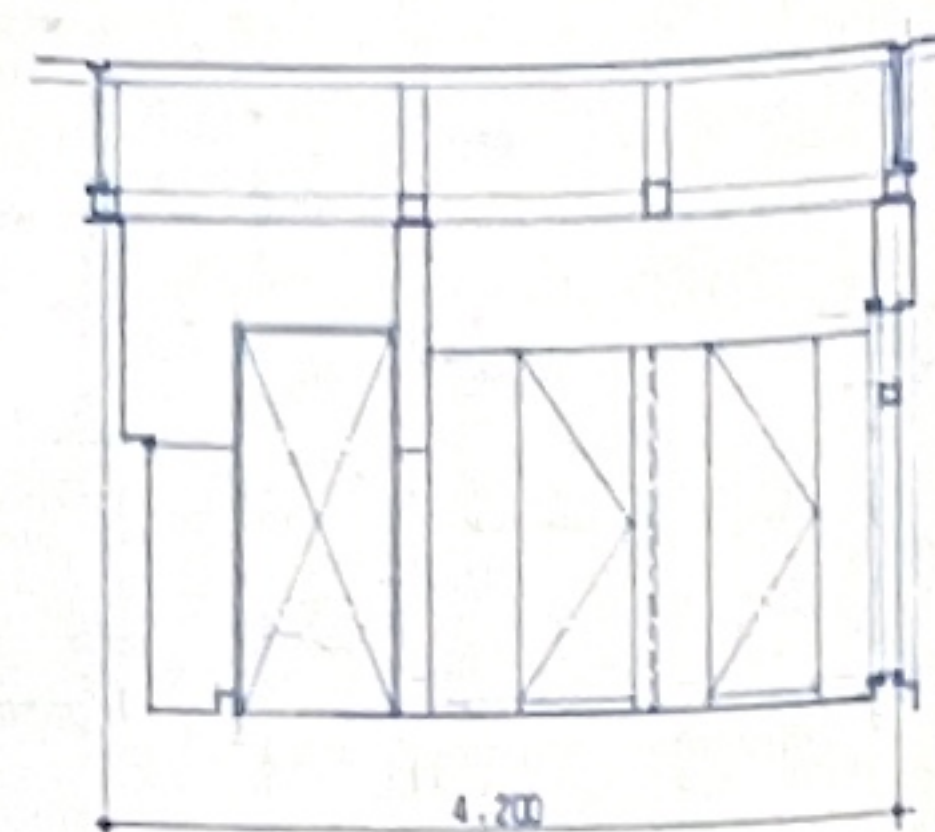
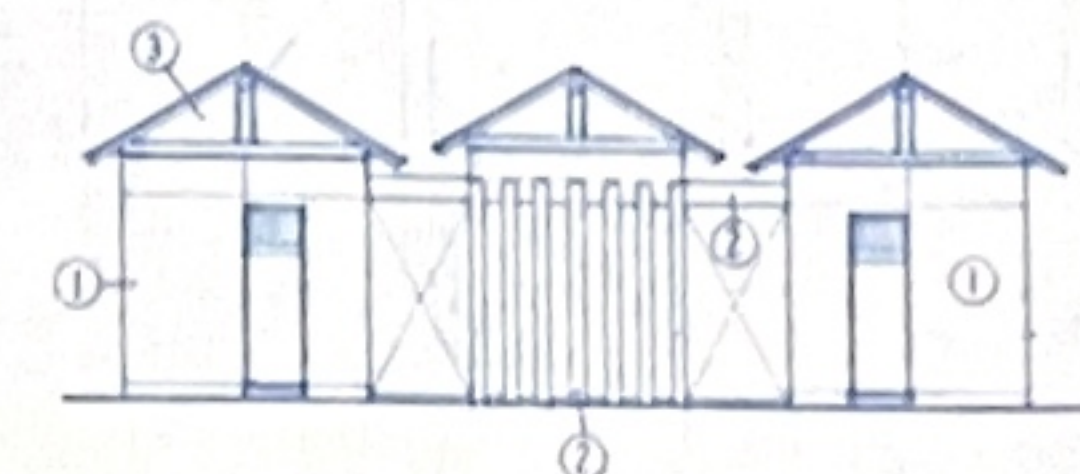
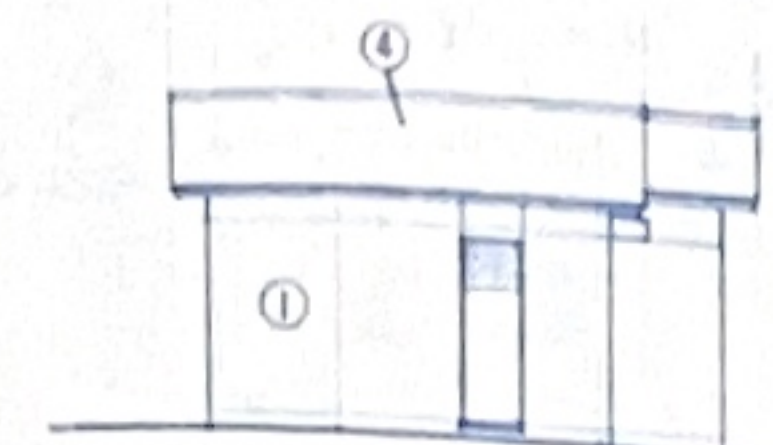
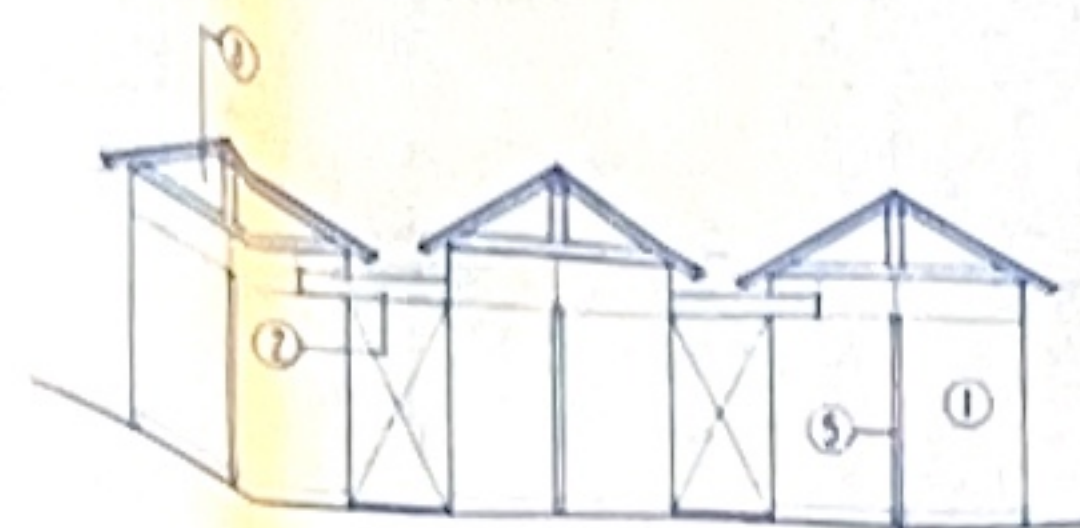



特記の3層7角型鉄骨下記の表

鉄骨 120 x 120
 柱 120 x 150
 梁 120 x 120
 床 75 x 45 @ 150




記号	内容	上
①	コンクリート打設し吹付タイル	
②	コンクリート打設し吹付タイル	
③	鋼製屋根材 60	
④	鋼製屋根材 60	
⑤	コンクリート打設し吹付タイル	
⑥	コンクリート打設し吹付タイル	

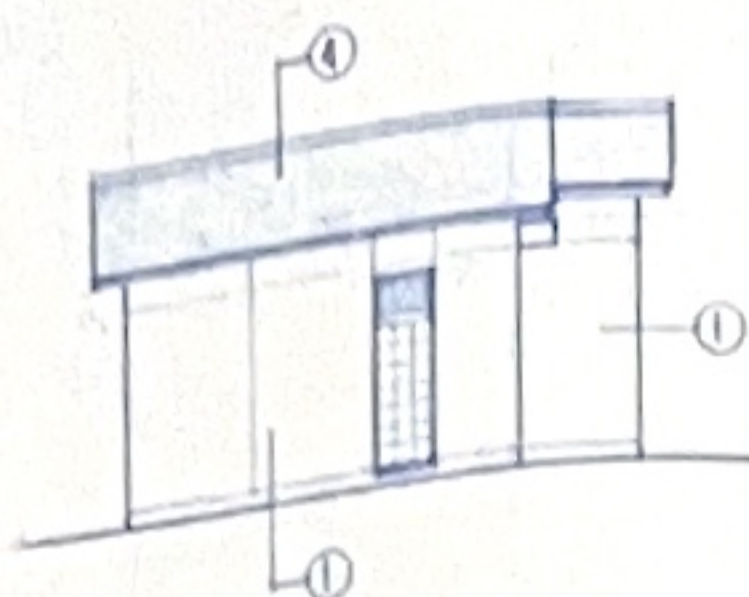

面積表	
①	2.5 x 4.2 = 10.5
②	2.2 x 2.5 = 5.5
③	2.5 x 4.2 = 10.5
④	1.3 x 1.6 = 2.08
⑤	4.8 x 1.5 = 7.2
⑥	1.3 x 1.6 = 2.08
床面積	①+②+③ = 26.5
建築面積	①+②+③+④+⑤+⑥ = 37.86 (m ²)

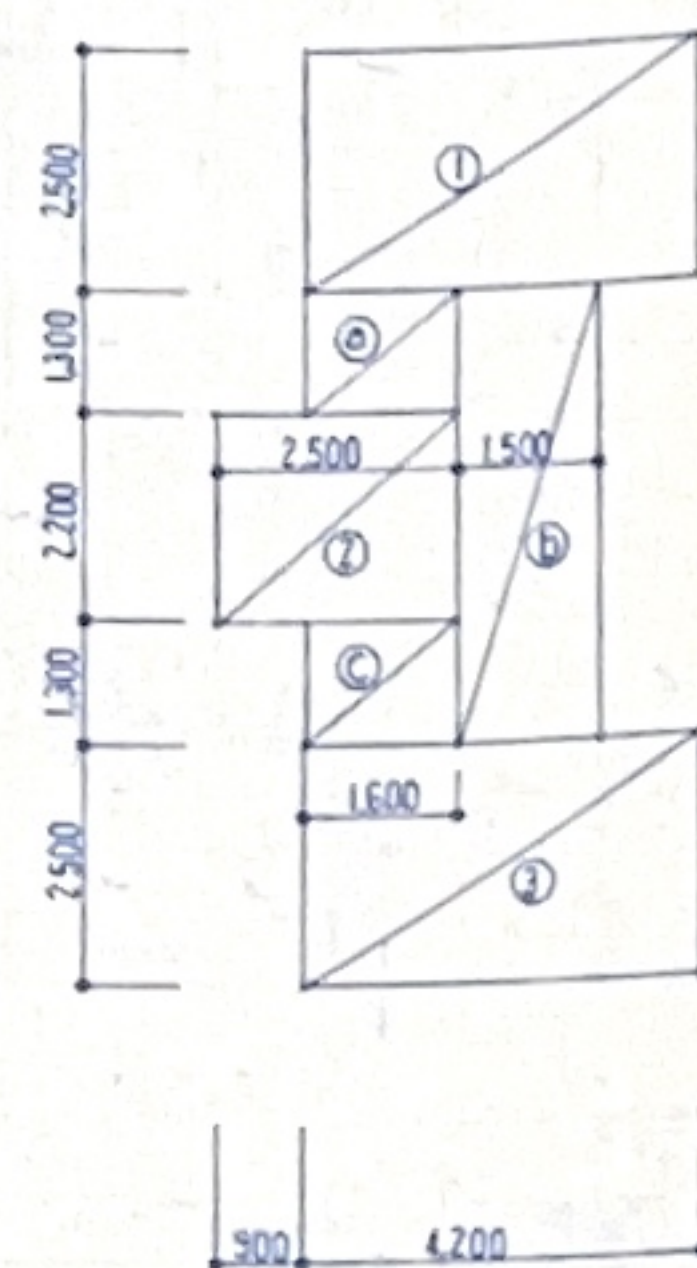

図号	1	2	3	4	5
個所数	1ヶ所	2ヶ所	4ヶ所	10ヶ所	4ヶ所
型式	吊りハンガー	開口枠	吊りハンガー	吊りハンガー	吊りハンガー
見込	吊りハンガー	開口枠	吊りハンガー	吊りハンガー	吊りハンガー
仕上	吊りハンガー	開口枠	吊りハンガー	吊りハンガー	吊りハンガー
全高	吊りハンガー	開口枠	吊りハンガー	吊りハンガー	吊りハンガー
備考	吊りハンガー	開口枠	吊りハンガー	吊りハンガー	吊りハンガー

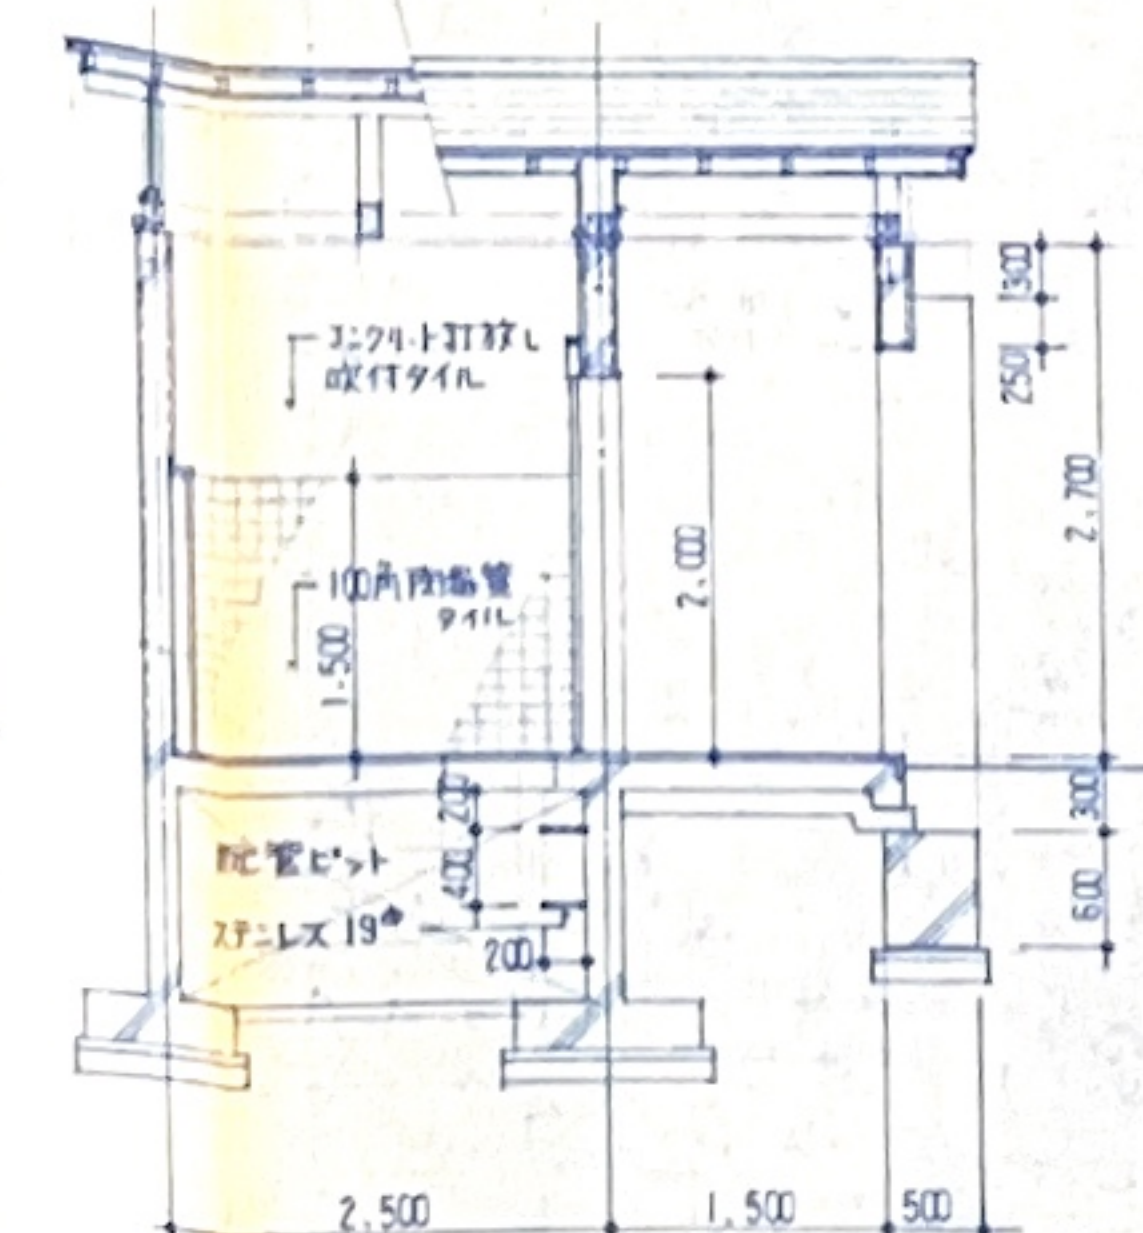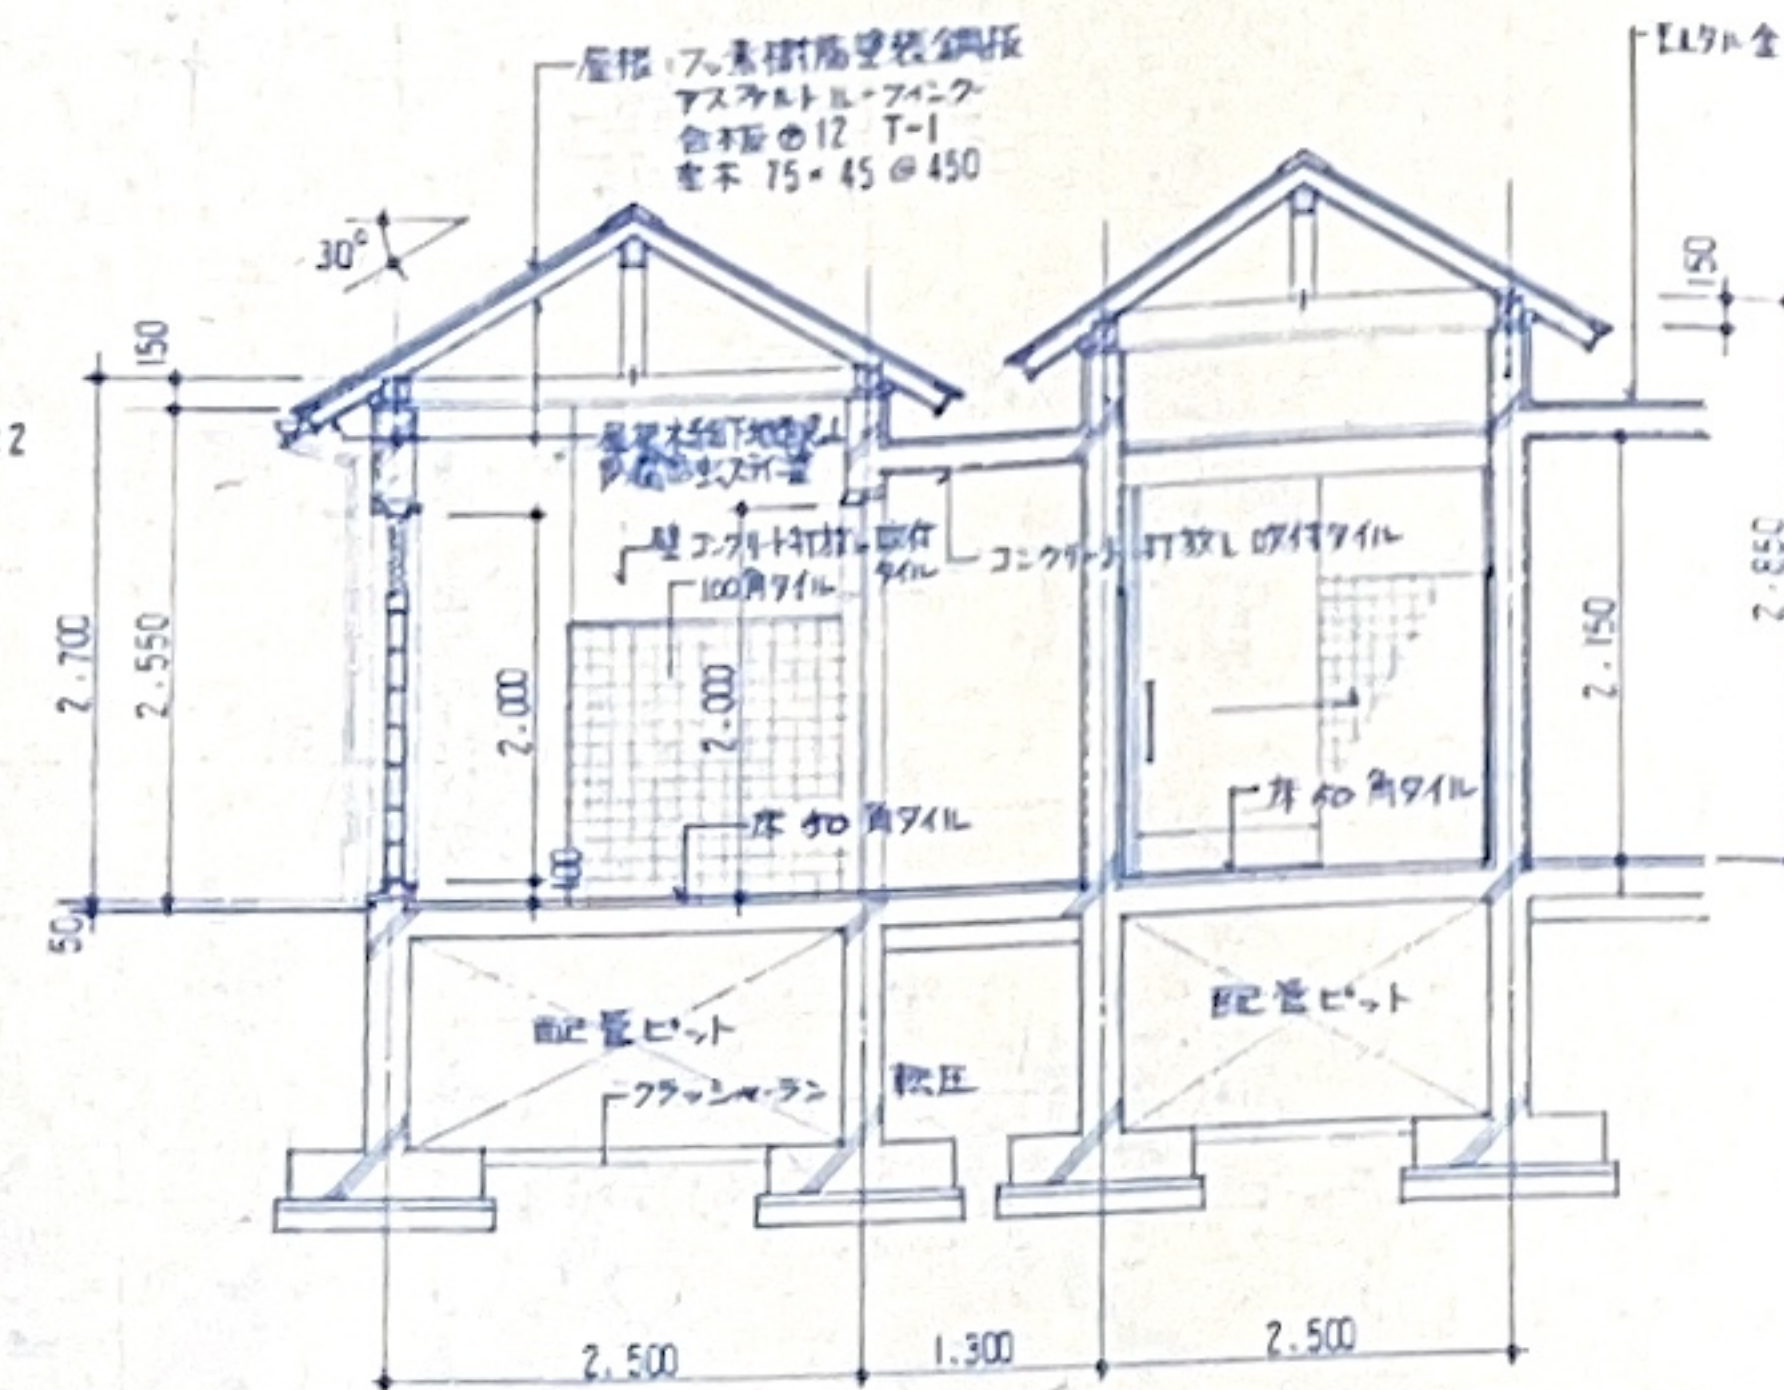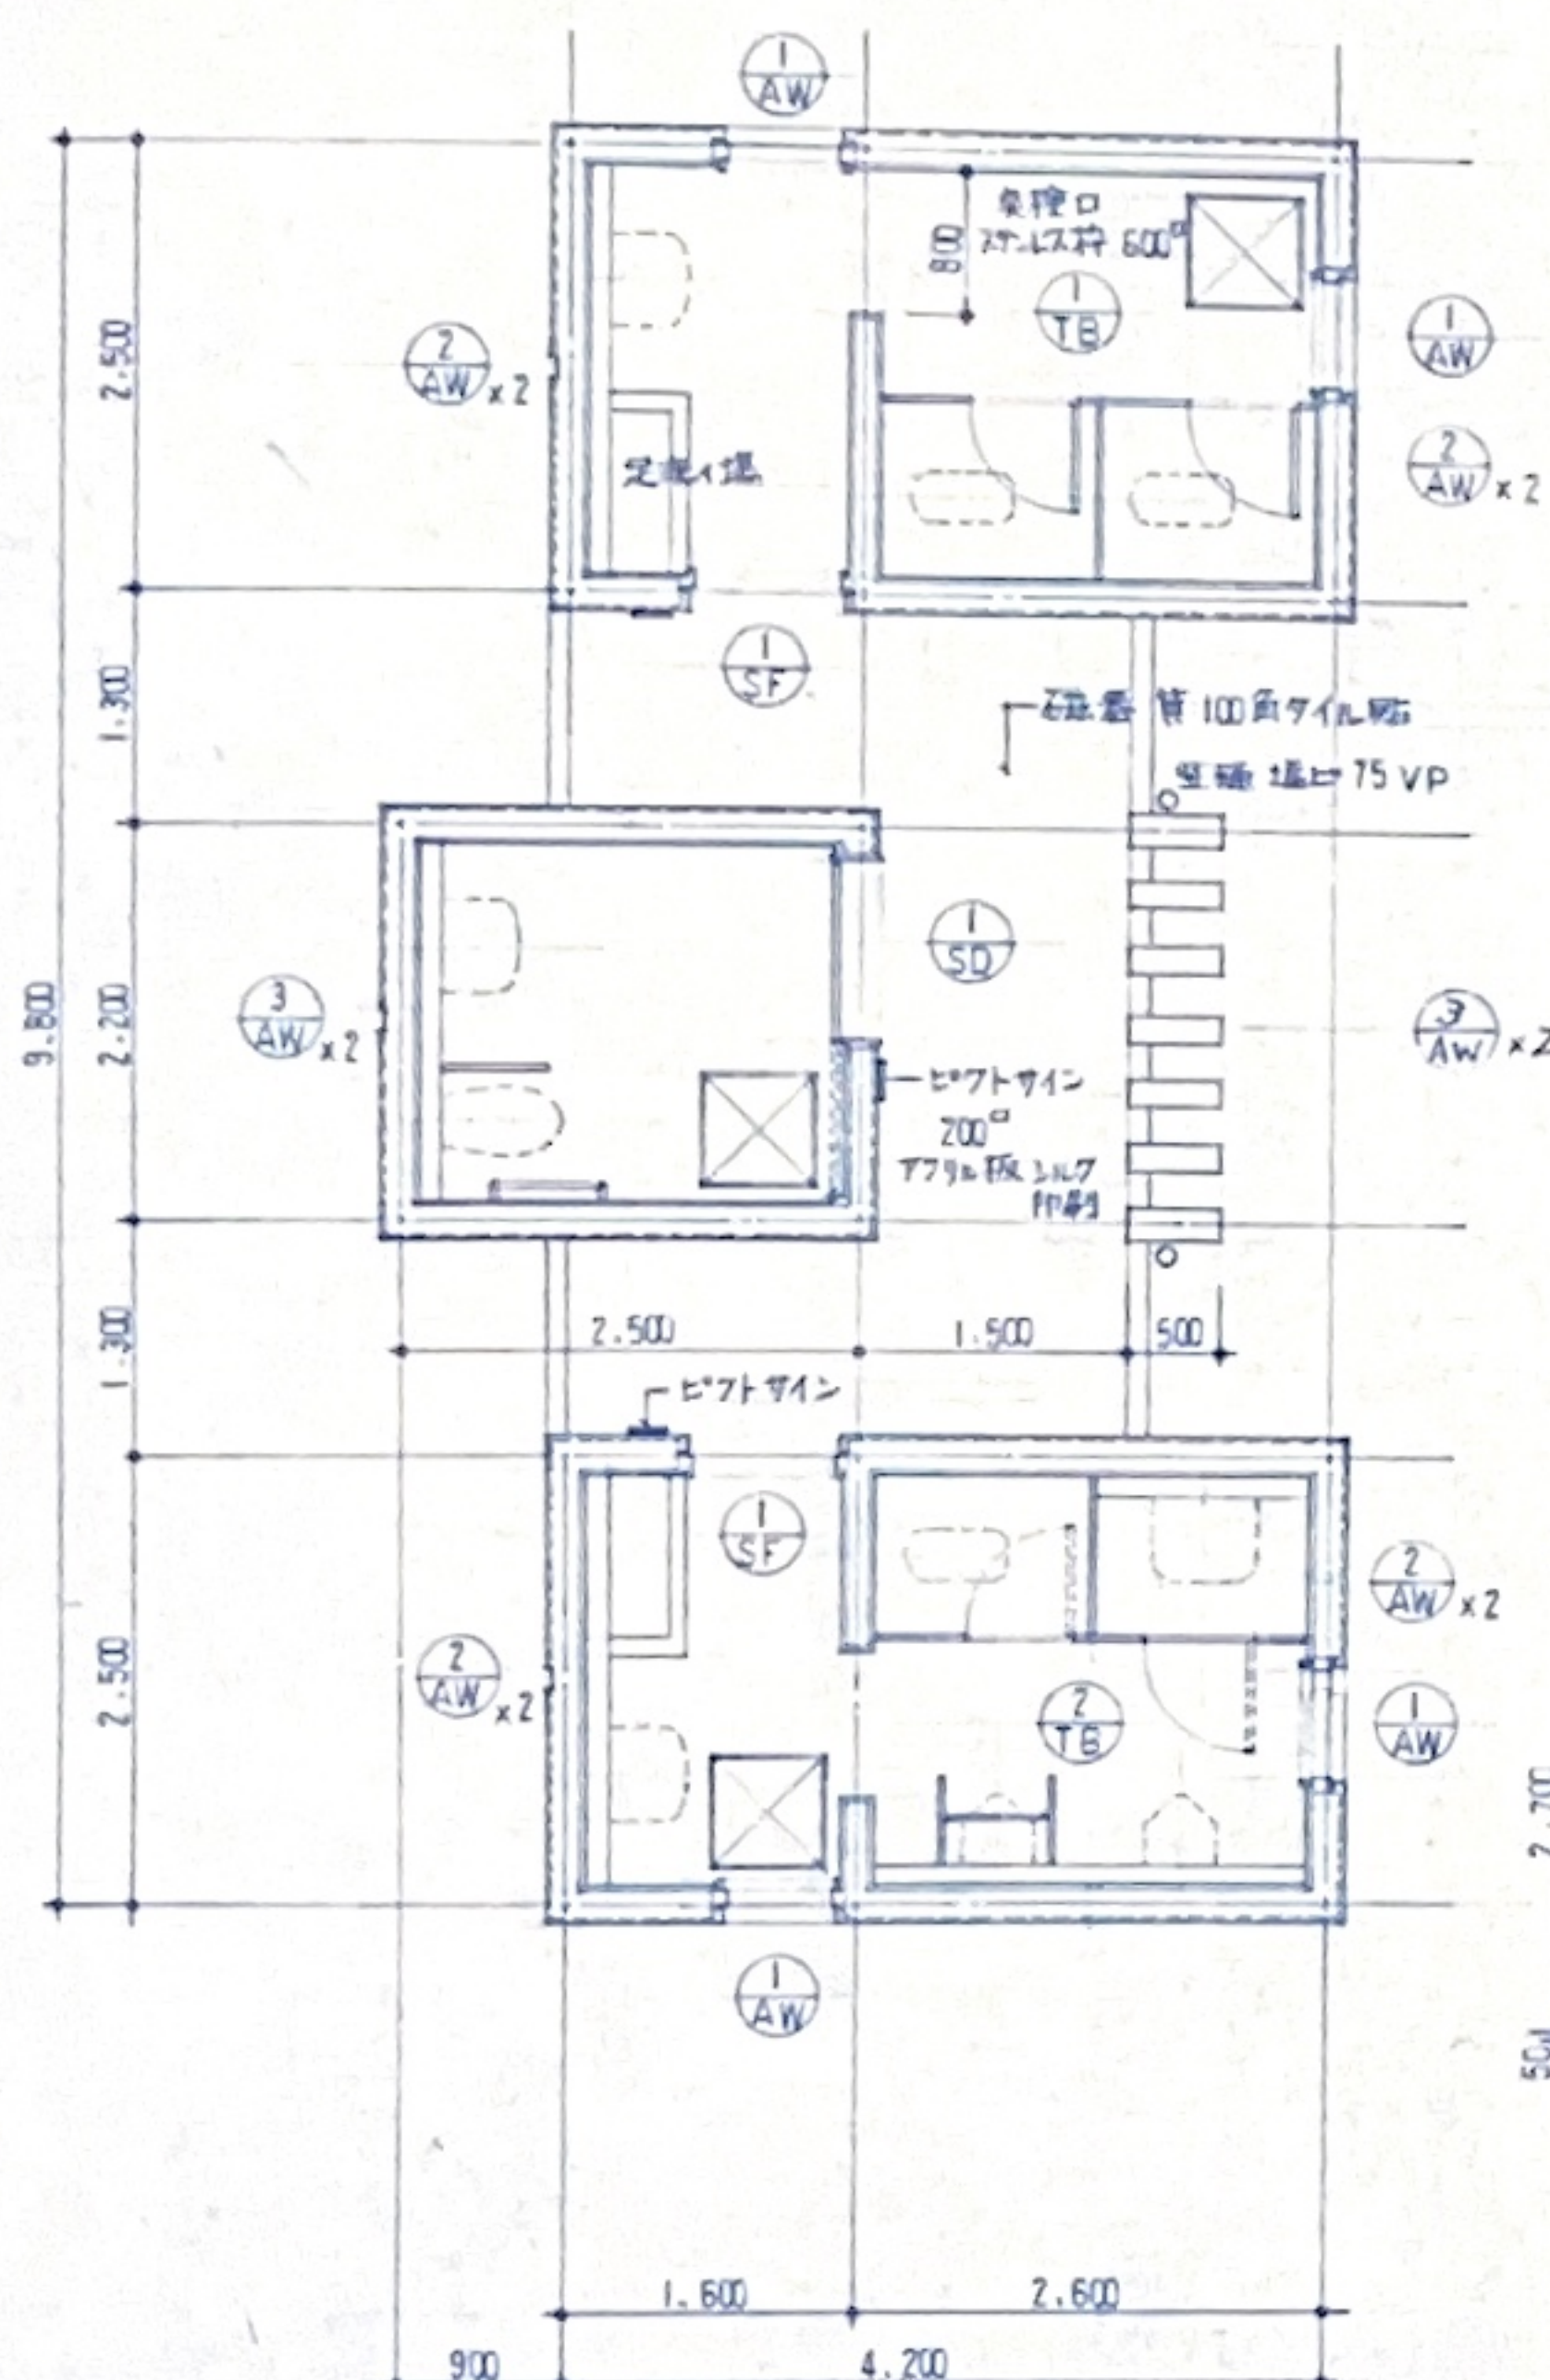







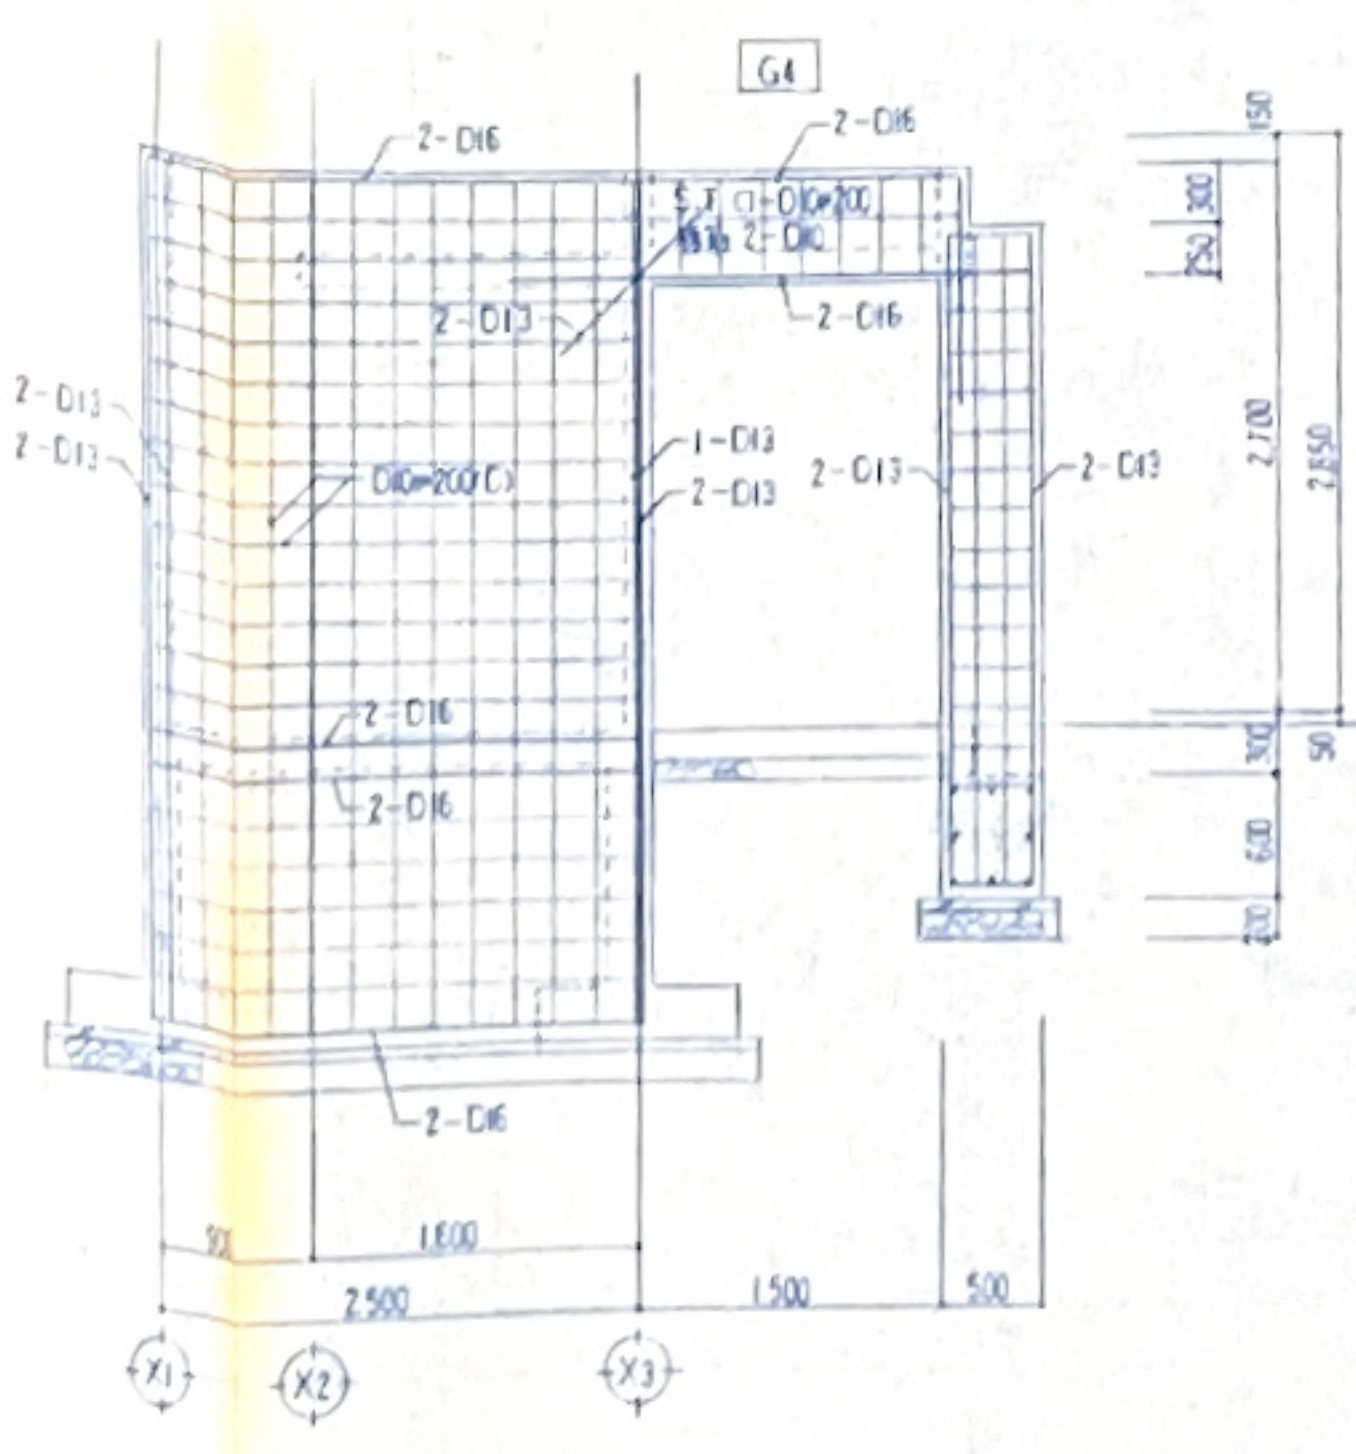



図 号 ス ト 1/10		図 示 部 -- D10φ1000 以内					
内 号	G1	G2	G3	G4	G5		FG1
位 置	全断面	全断面	全断面	全断面	全断面		全断面
断面図							2-D10 130 200 2-D10+200
幅 × 高	180 × 500	150 × 500	150 × 650	180 × 550	150 × 550		220 × 1300
上 部 部	2-D16	1-D16	1-D16	2-D16	1-D16		2-D16
下 部 部	2-D16	1-D16	1-D16	2-D16	1-D16		2-D16
スケーリング	□-D10φ200	□-D10φ200	□-D10φ200	□-D10φ200	□-D10φ200		□-D10φ200
鋼 筋	2-D10	1-D10	2-D10	2-D10	1-D10		10-D10

スワブリスト			材 質 方 向	厚 度 方 向	備 考
S1	150	上 組 鋼	C45C12#200	C45C12#200	
		下 組 鋼	C45C#200	C45C#200	
S2	150	上 組 鋼	C45C12#200	C45C12#200	
		下 組 鋼	C45C12#200	C45C12#200	
上 同	150	上 組 鋼	C45C#200	C45C#200	
		下 組 鋼	C45C#200	C45C#200	


断 面		W18	W15
断 面		180	150
断 面		D10@200(C)	D10@200(S)
断 面		D10@200(C)	D10@200(S)
端 部 補 強	断 面	2 — D13	1 — D13
	断 面	2 — D13	1 — D13
	断 面	2 — D13	1 — D13

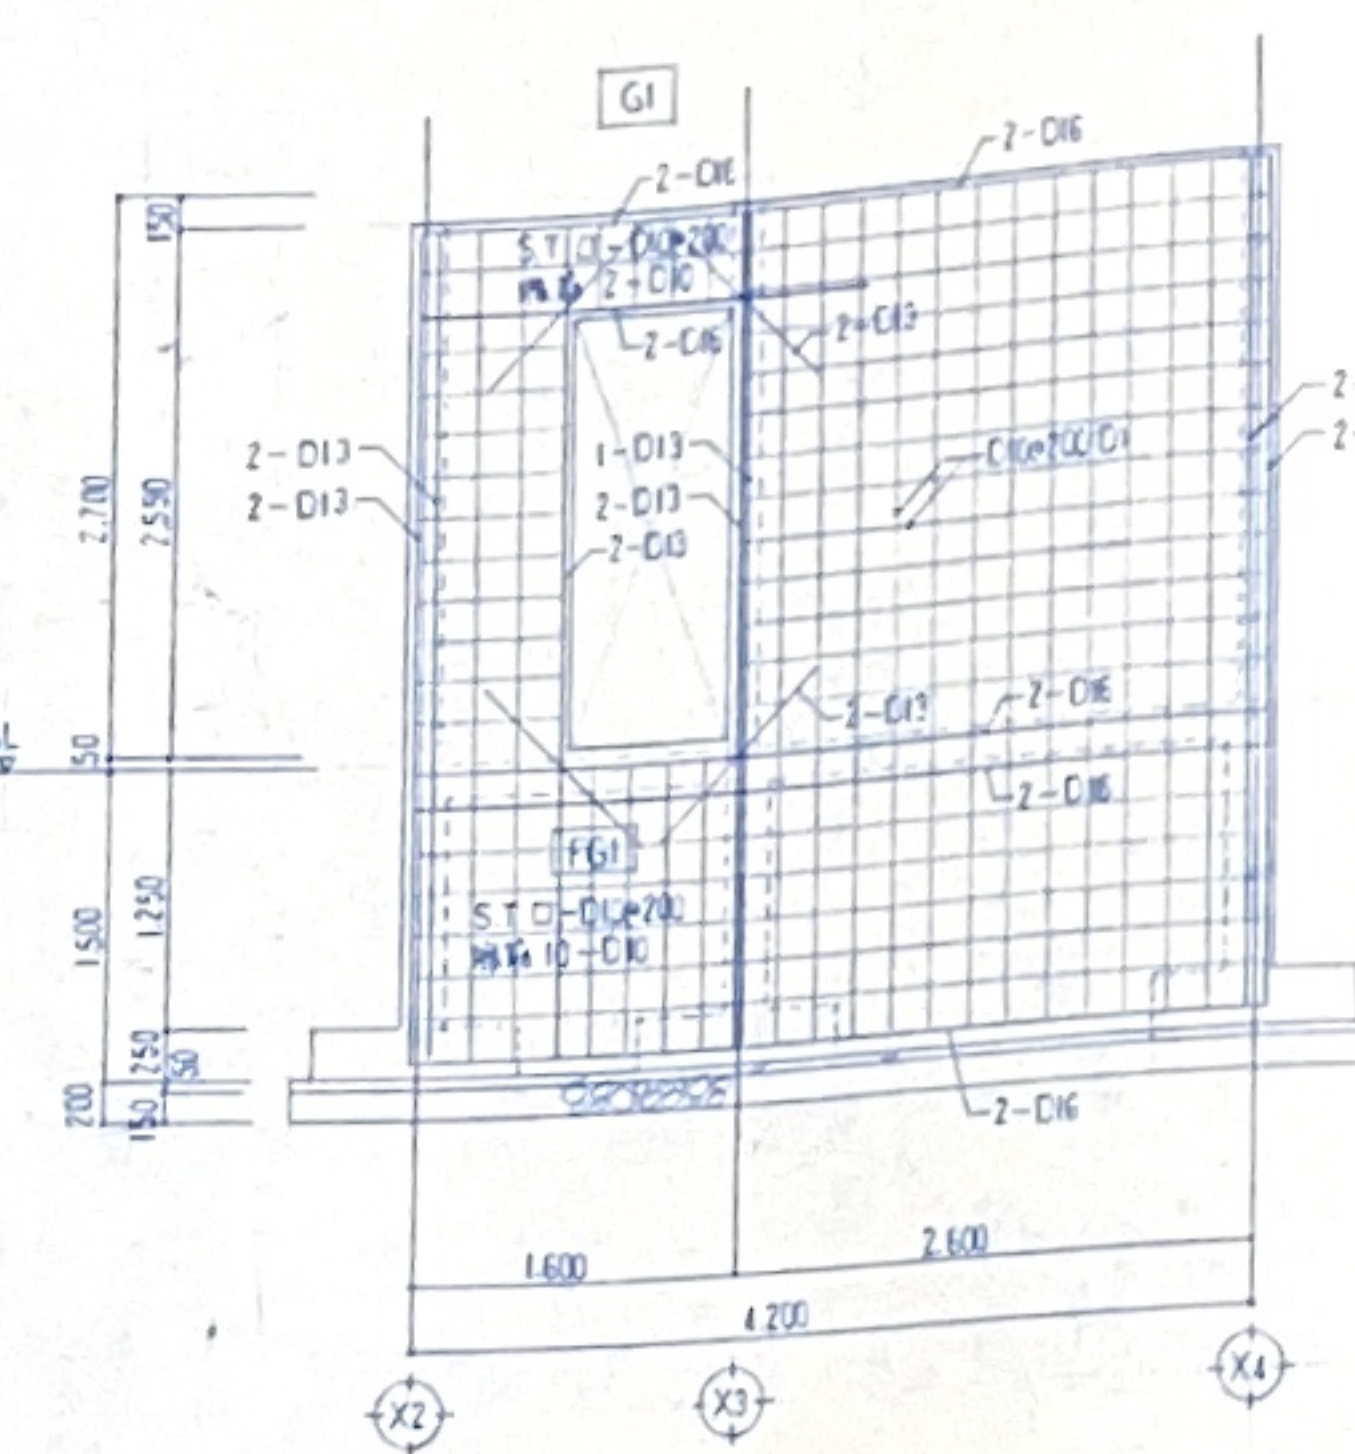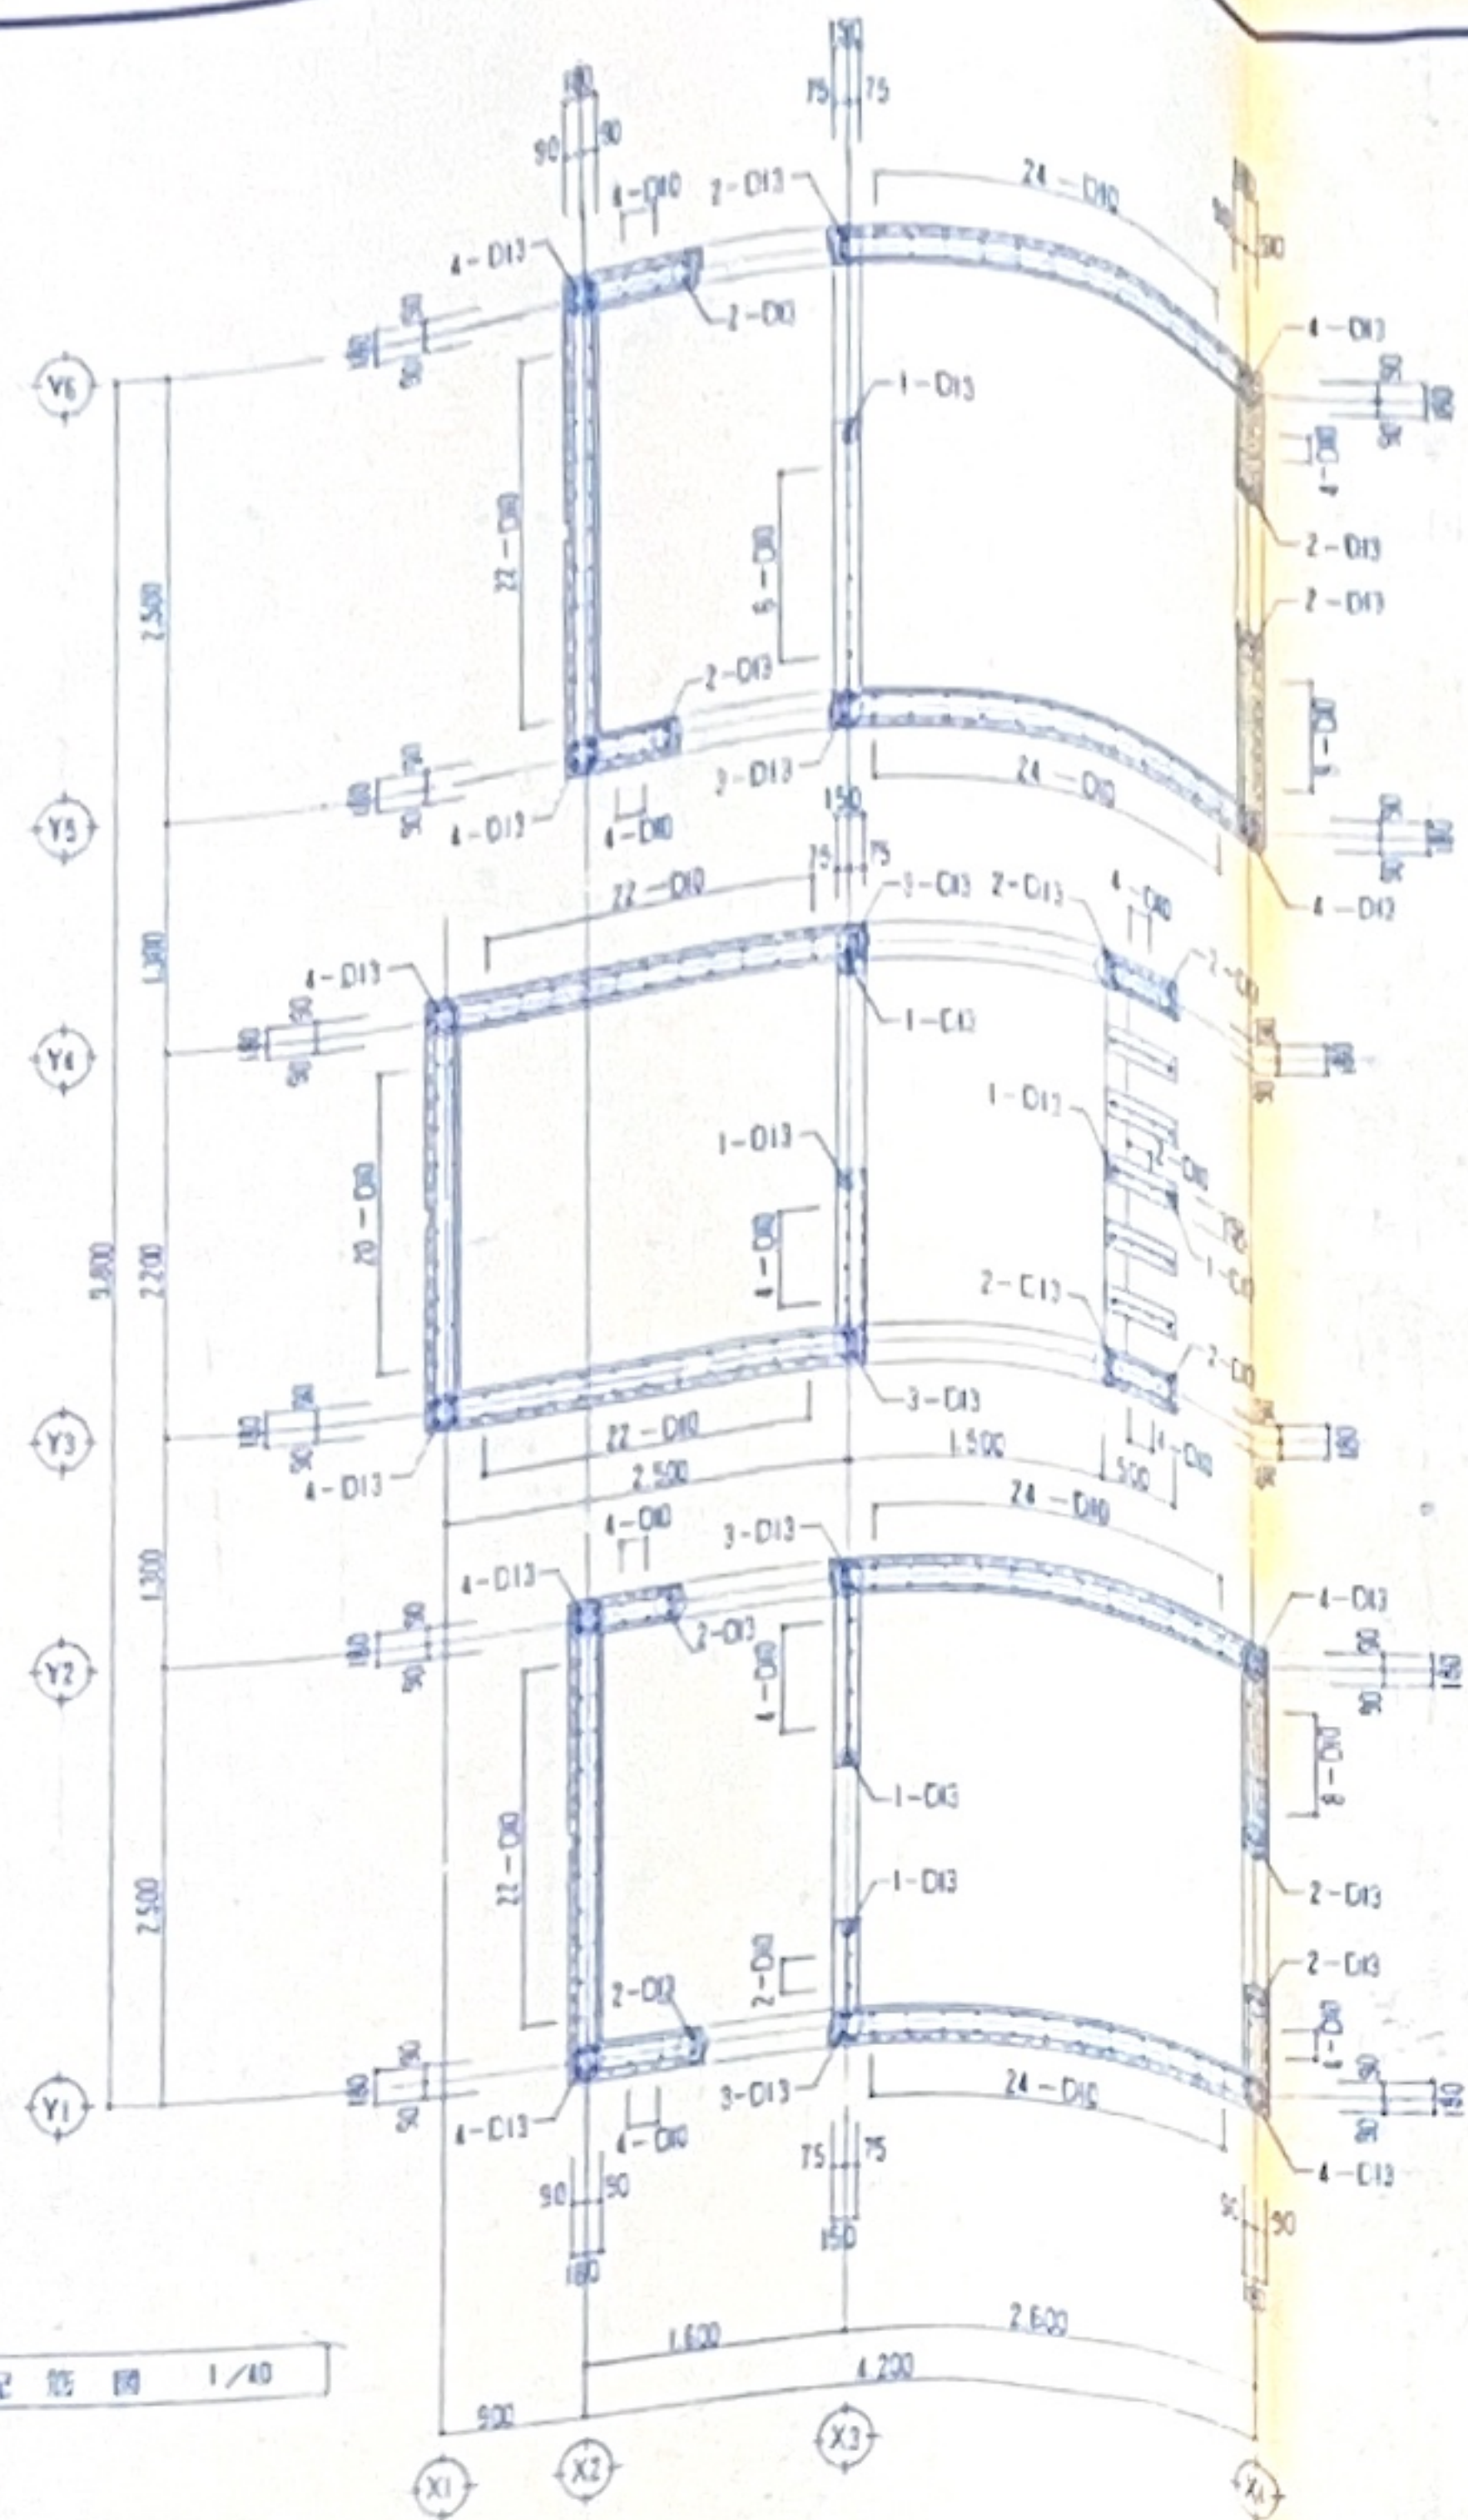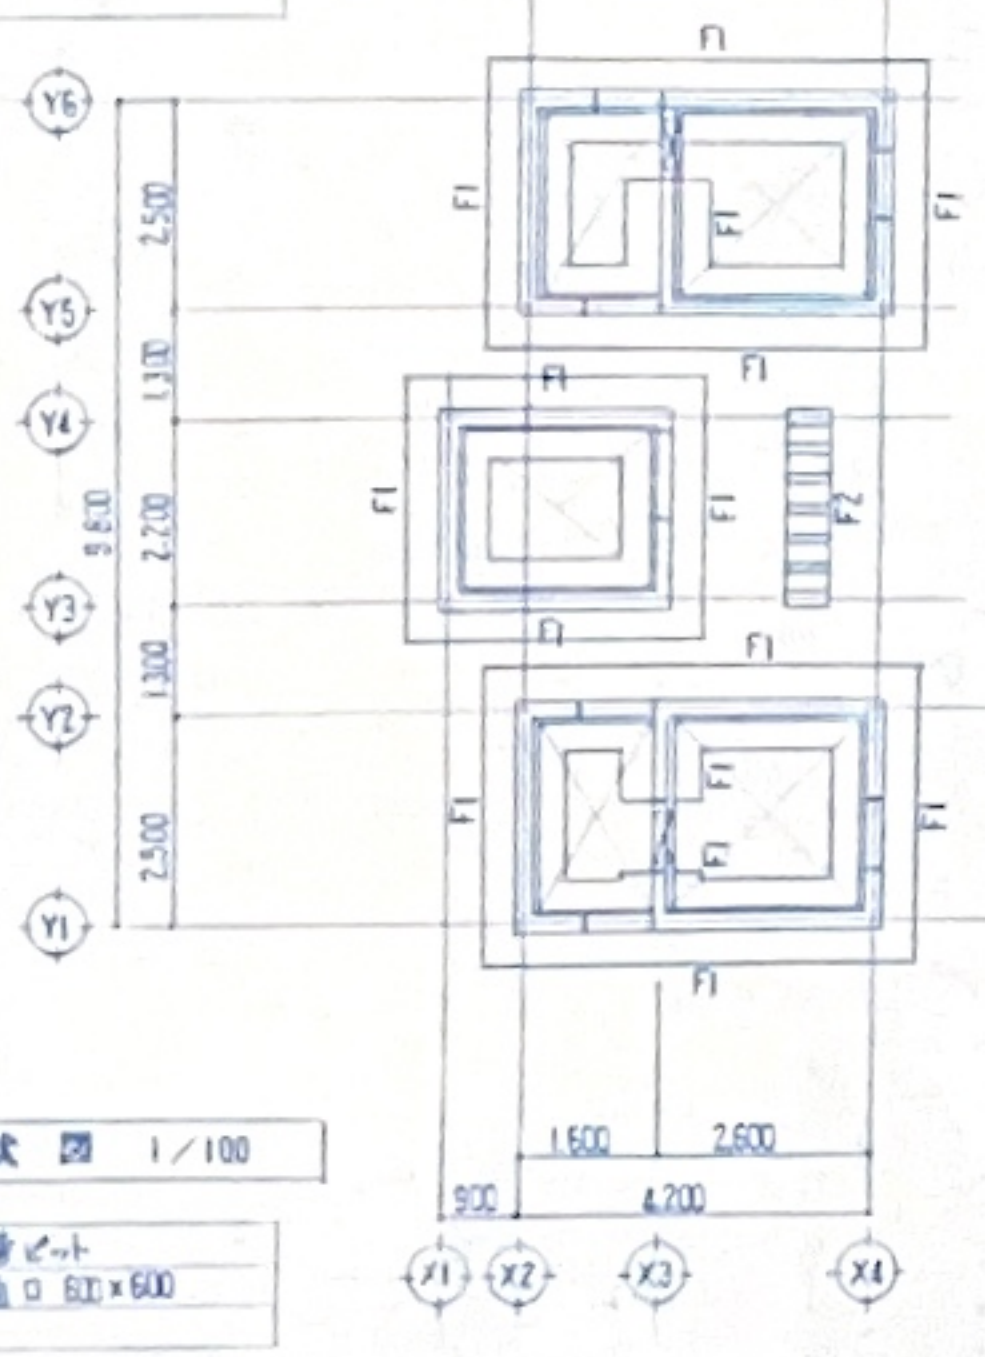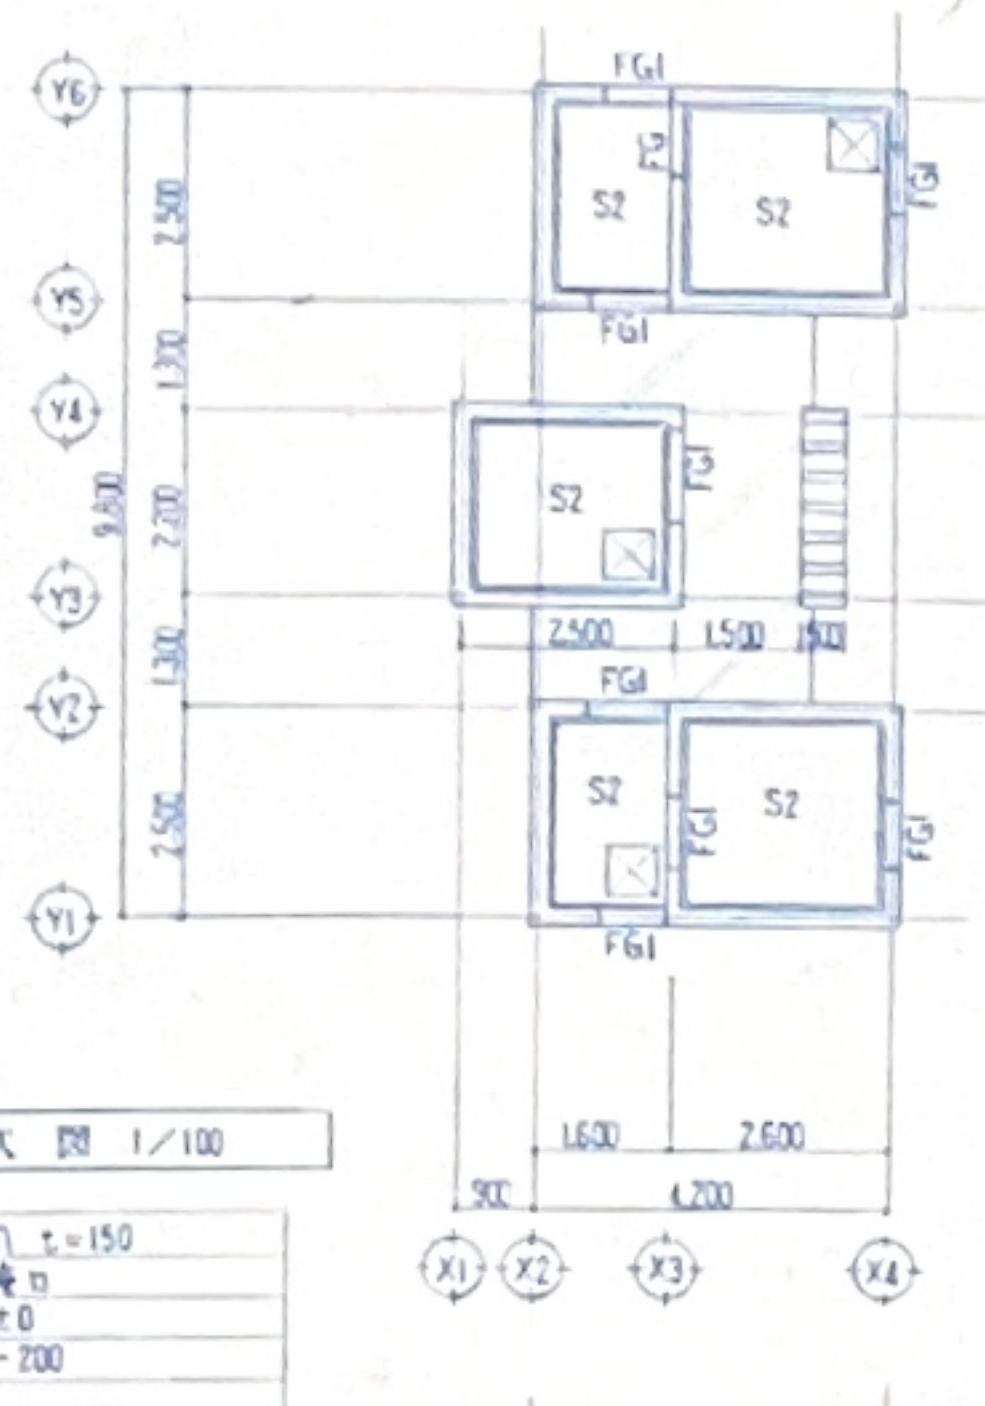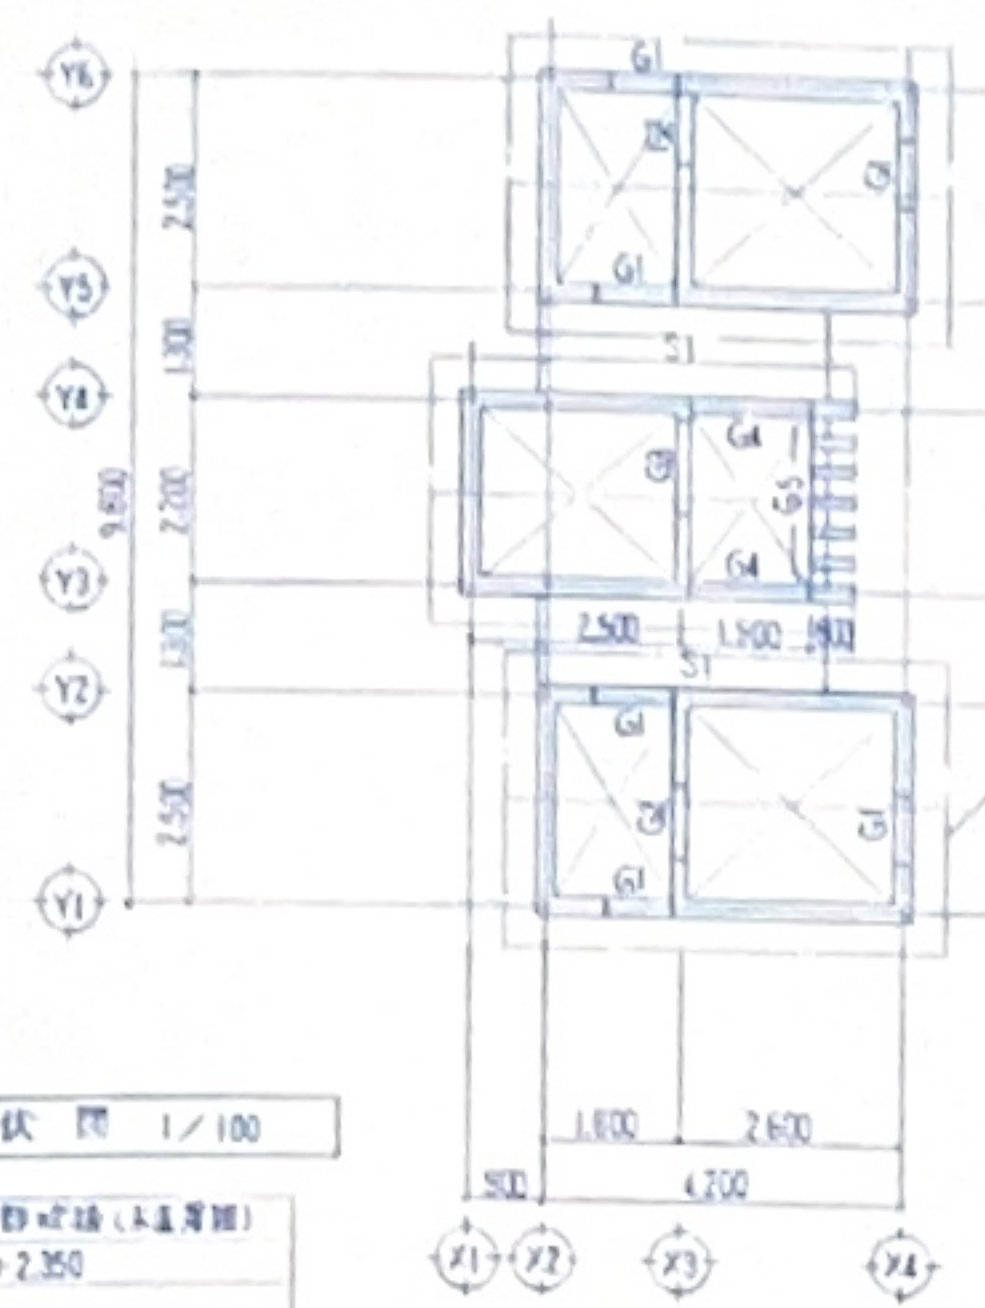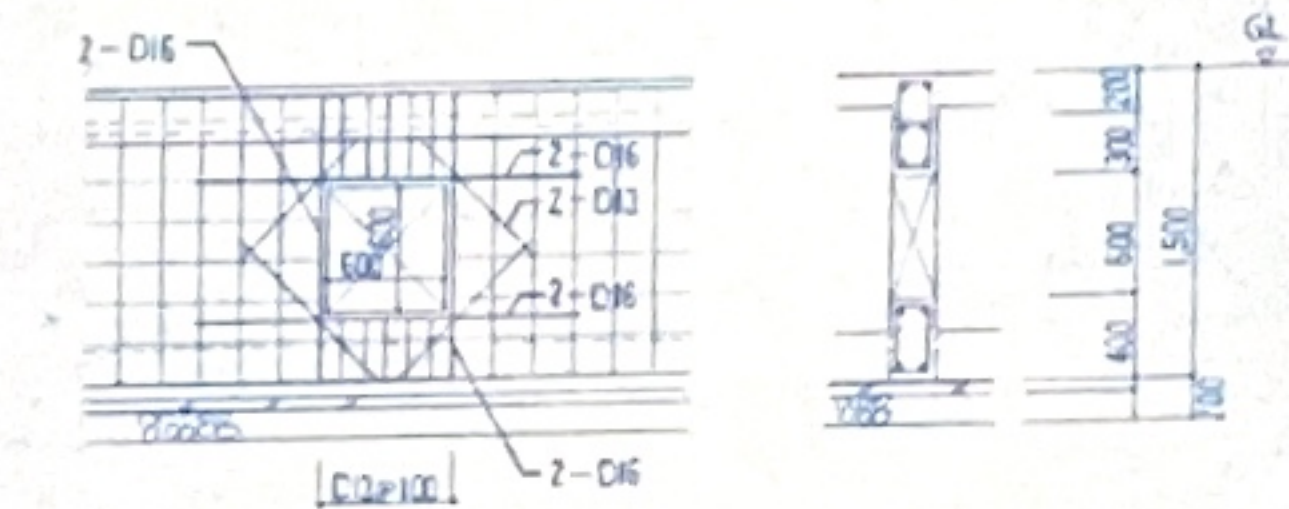

特記事項		
1. 五ヶ所マーカー	坂原 豊 豊原 地中屋 1F 橋直 277 文庫 277-1 花 277-1	$Fc = 21$ $S = 15$ $Fc = 21$ $S = 15$ $Fc = 21$ $S = 15$ $Fc = 18$ $S = 15$ $Fc = 18$ $S = 15$ $t = 50$
2. 調査	SO295A (JIS規格品) D16以下 鋼棒一車中継ナ	
3. 地質	豊原下 地中屋下 文庫及277 1F セット	花 277 (1) 50 花 277 (1) 50 花 277 (1) 50 花 277 (1) 50


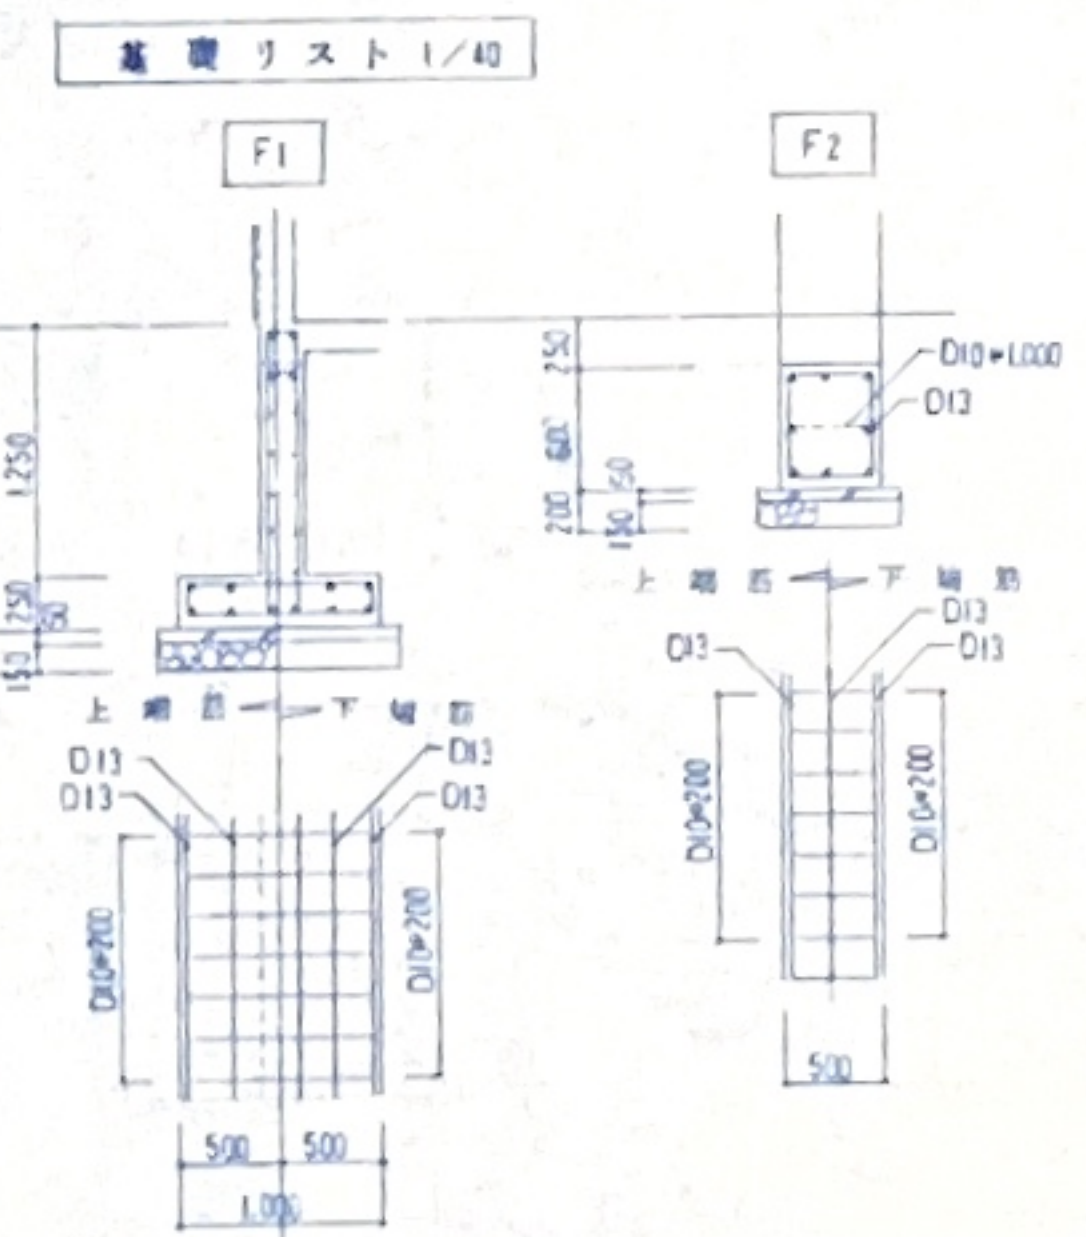


計画平面図 縮尺: 1/100

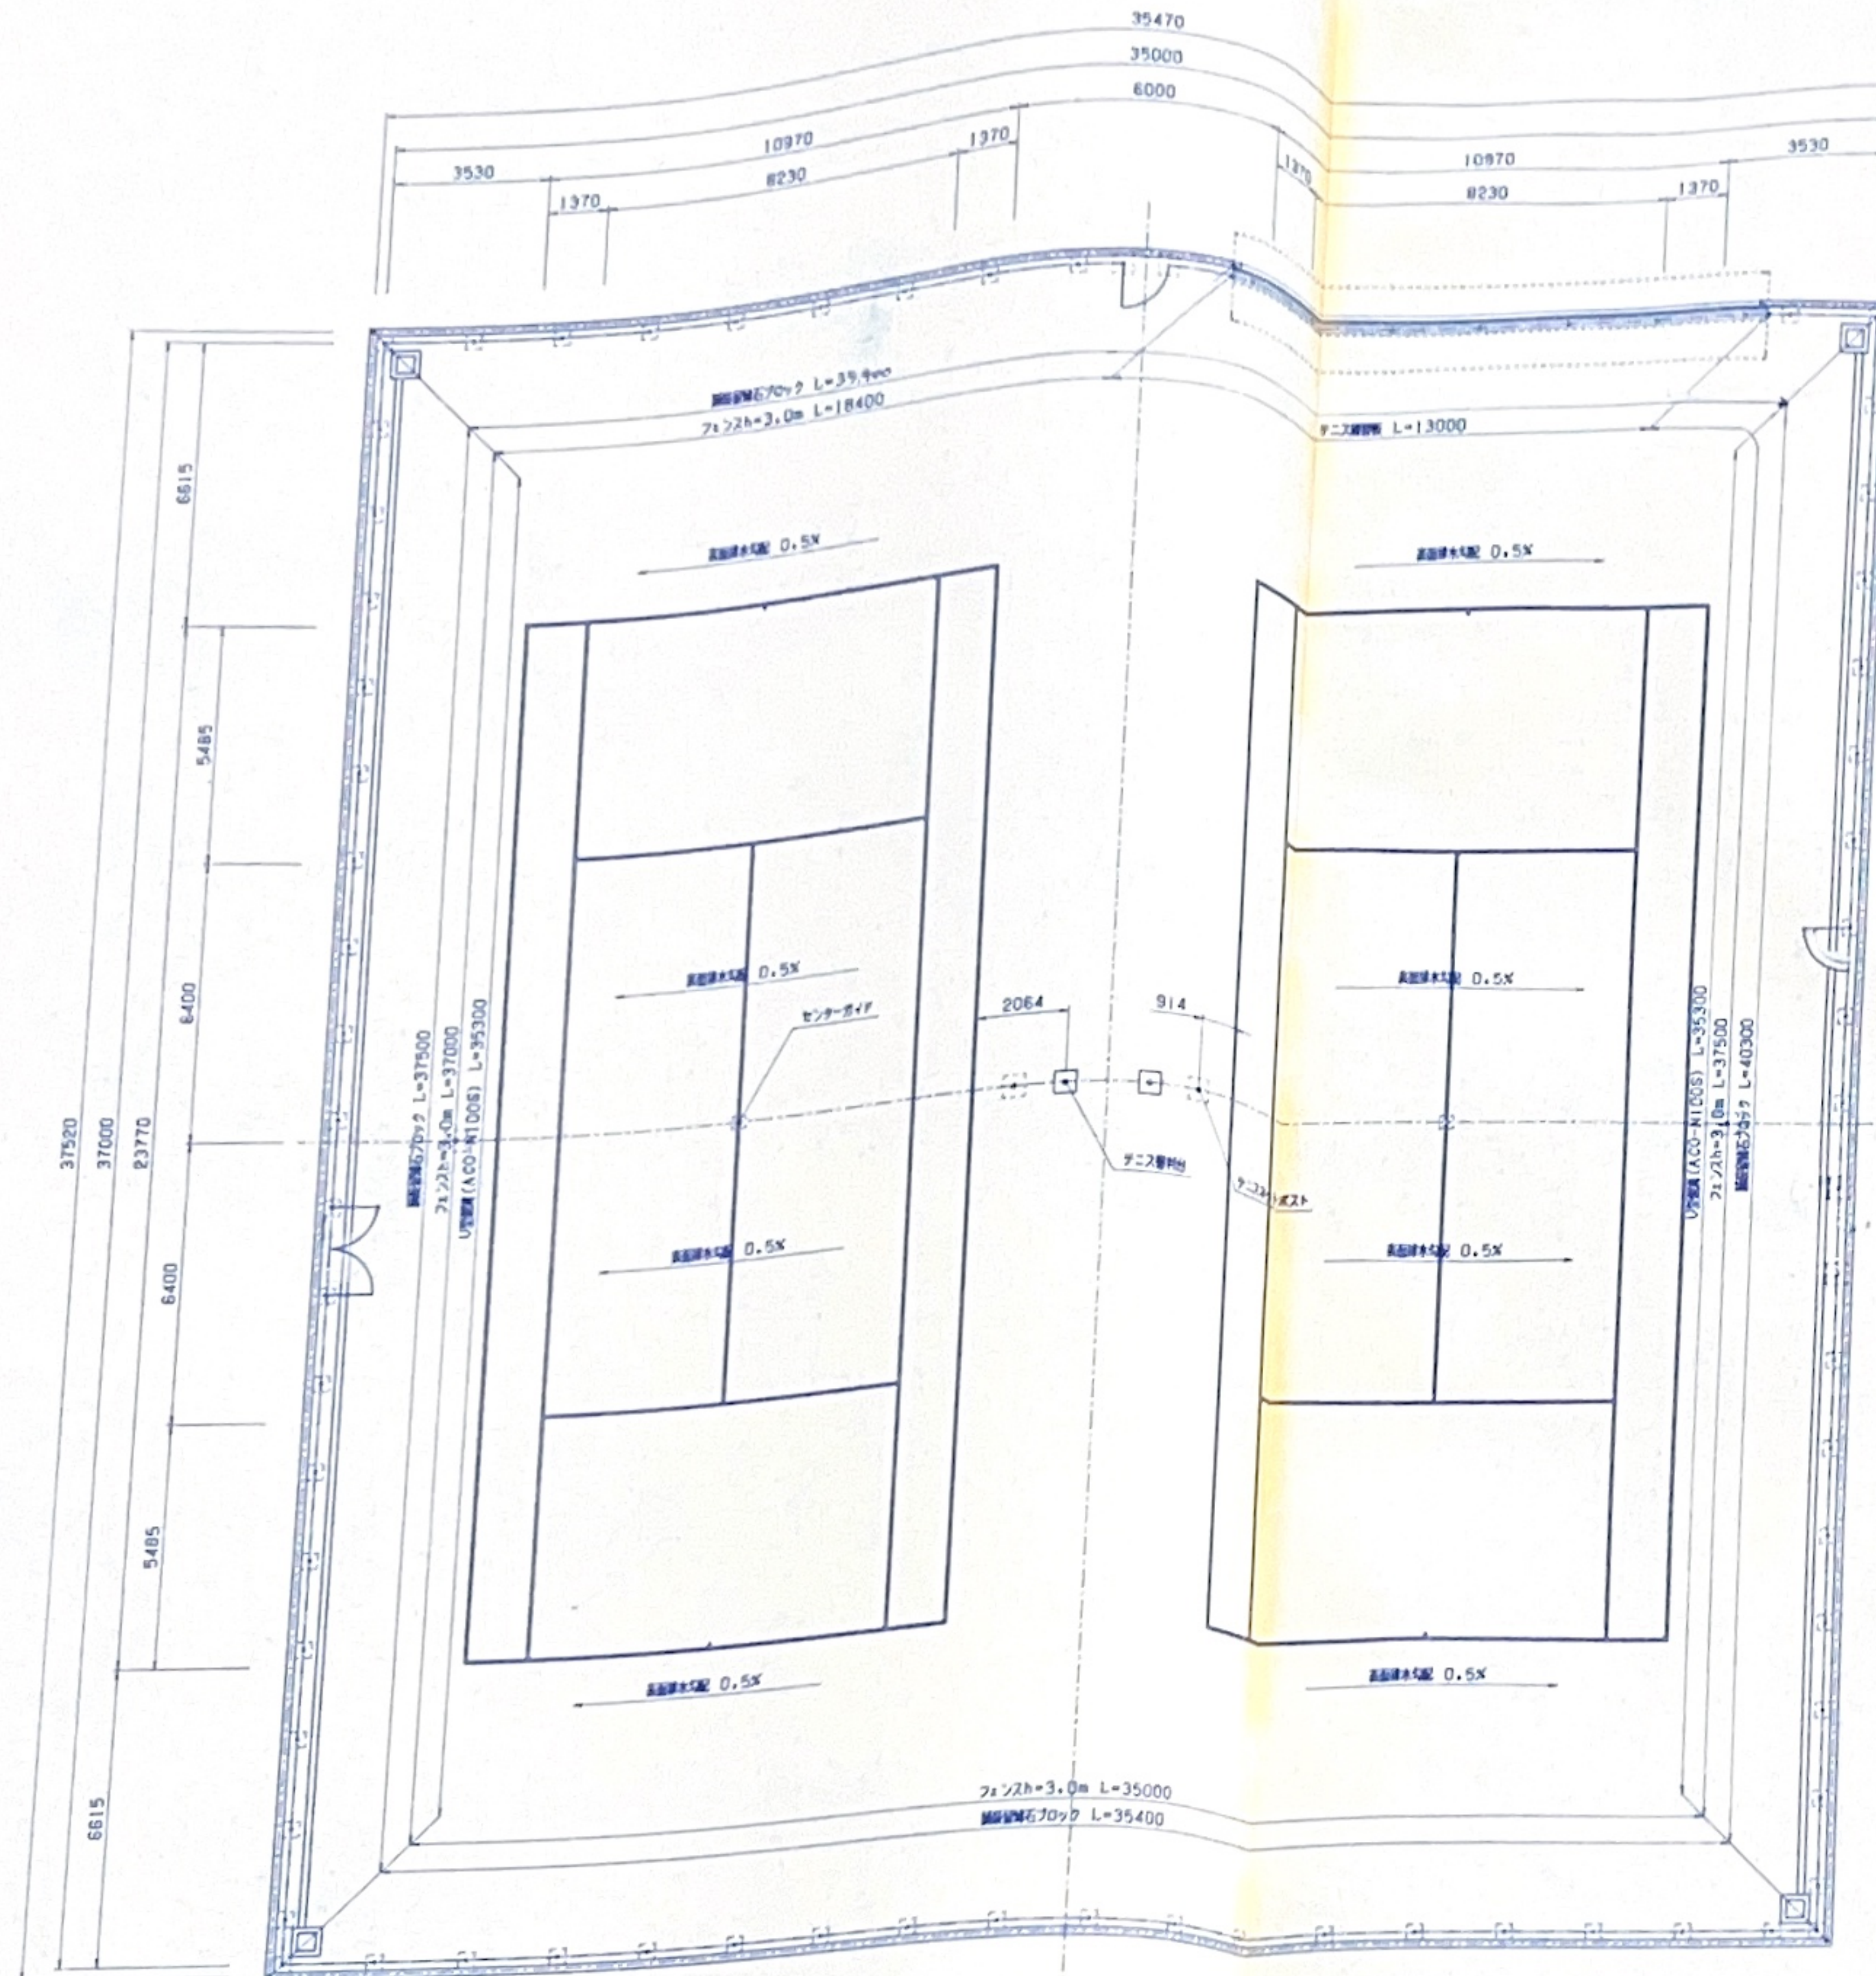


数量表


記号	名	数量	単位	備
	舗装工	1.0	式	
	鉄板工	1285.0	m ²	テニスコート
	鉄管工	1285.0	m ²	テニスコート
	鉄板工	1285.0	m ²	テニスコート
	人工芝敷設	1304.0	m ²	テニスコート
	テニスネット	1.0	式	
	テニスネットポスト	2.0	個	
	センターガイド	2.0	個	
	テニス管理台	2.0	個	
	テニス観戦用設備	1.0	個	L=13.0m
	排水ポンプ	1.0	式	
	U型管	70.6	m	排水ポンプ
	排水管(75mm径)	4.0	個	排水ポンプ
	観戦用石ブロック	146.0	m	150/170*200*600
	鉄管工	1.0	式	
	フェンスh=3.0m	126.9	m	
	片側門扉	2.0	個	h=2.0 W=1.0
	両側門扉	1.0	個	h=2.0 W=2.0

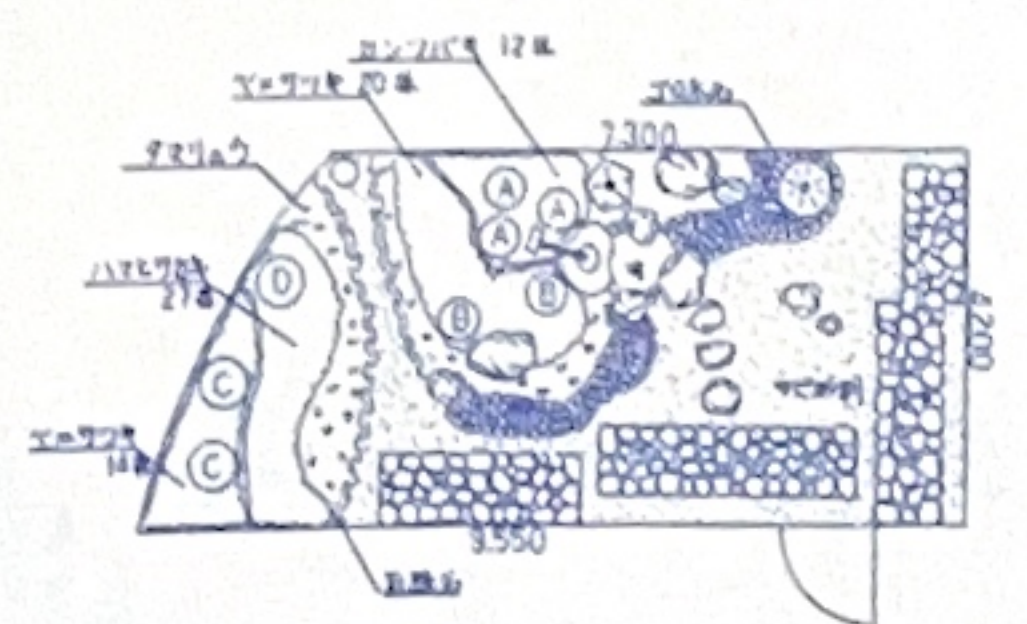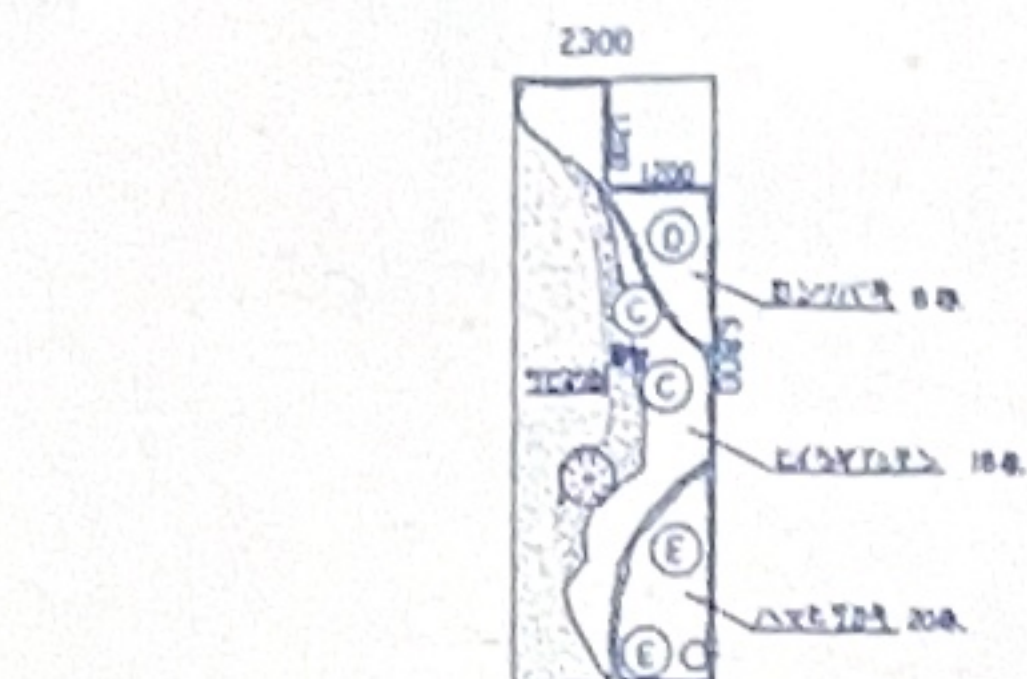

2. 图 15.7 及 15.8 外部

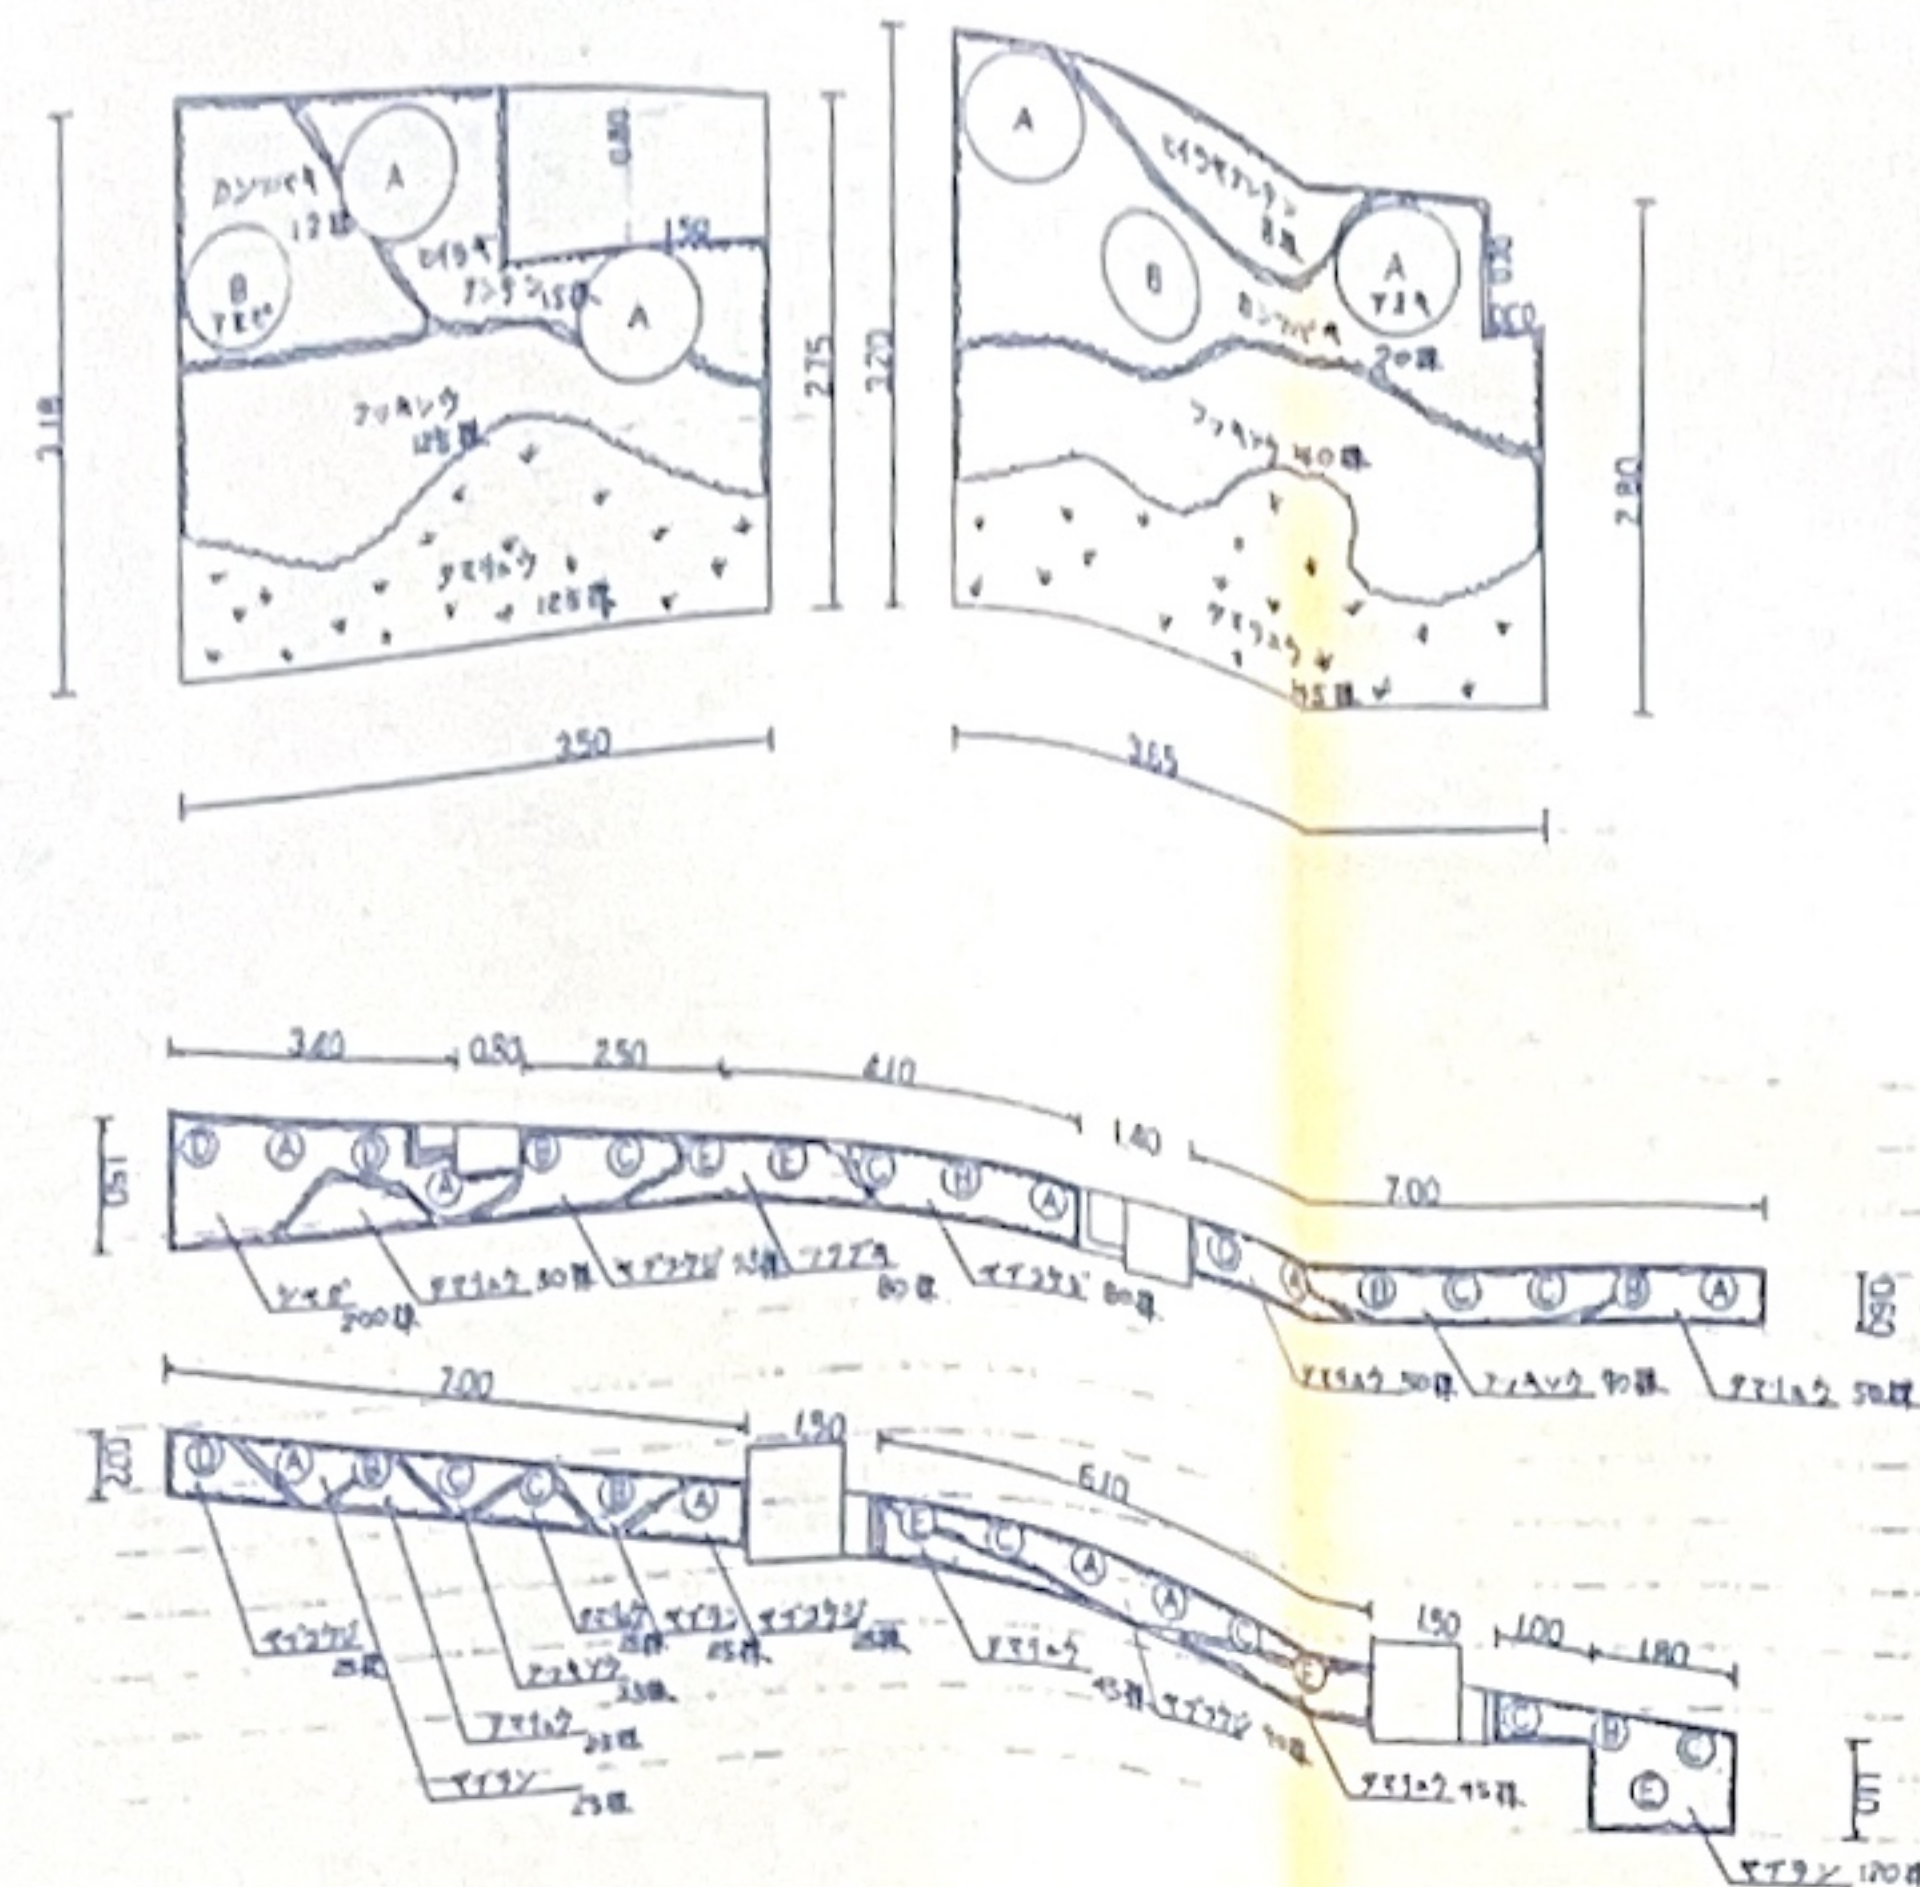

屋上庭園部配置図

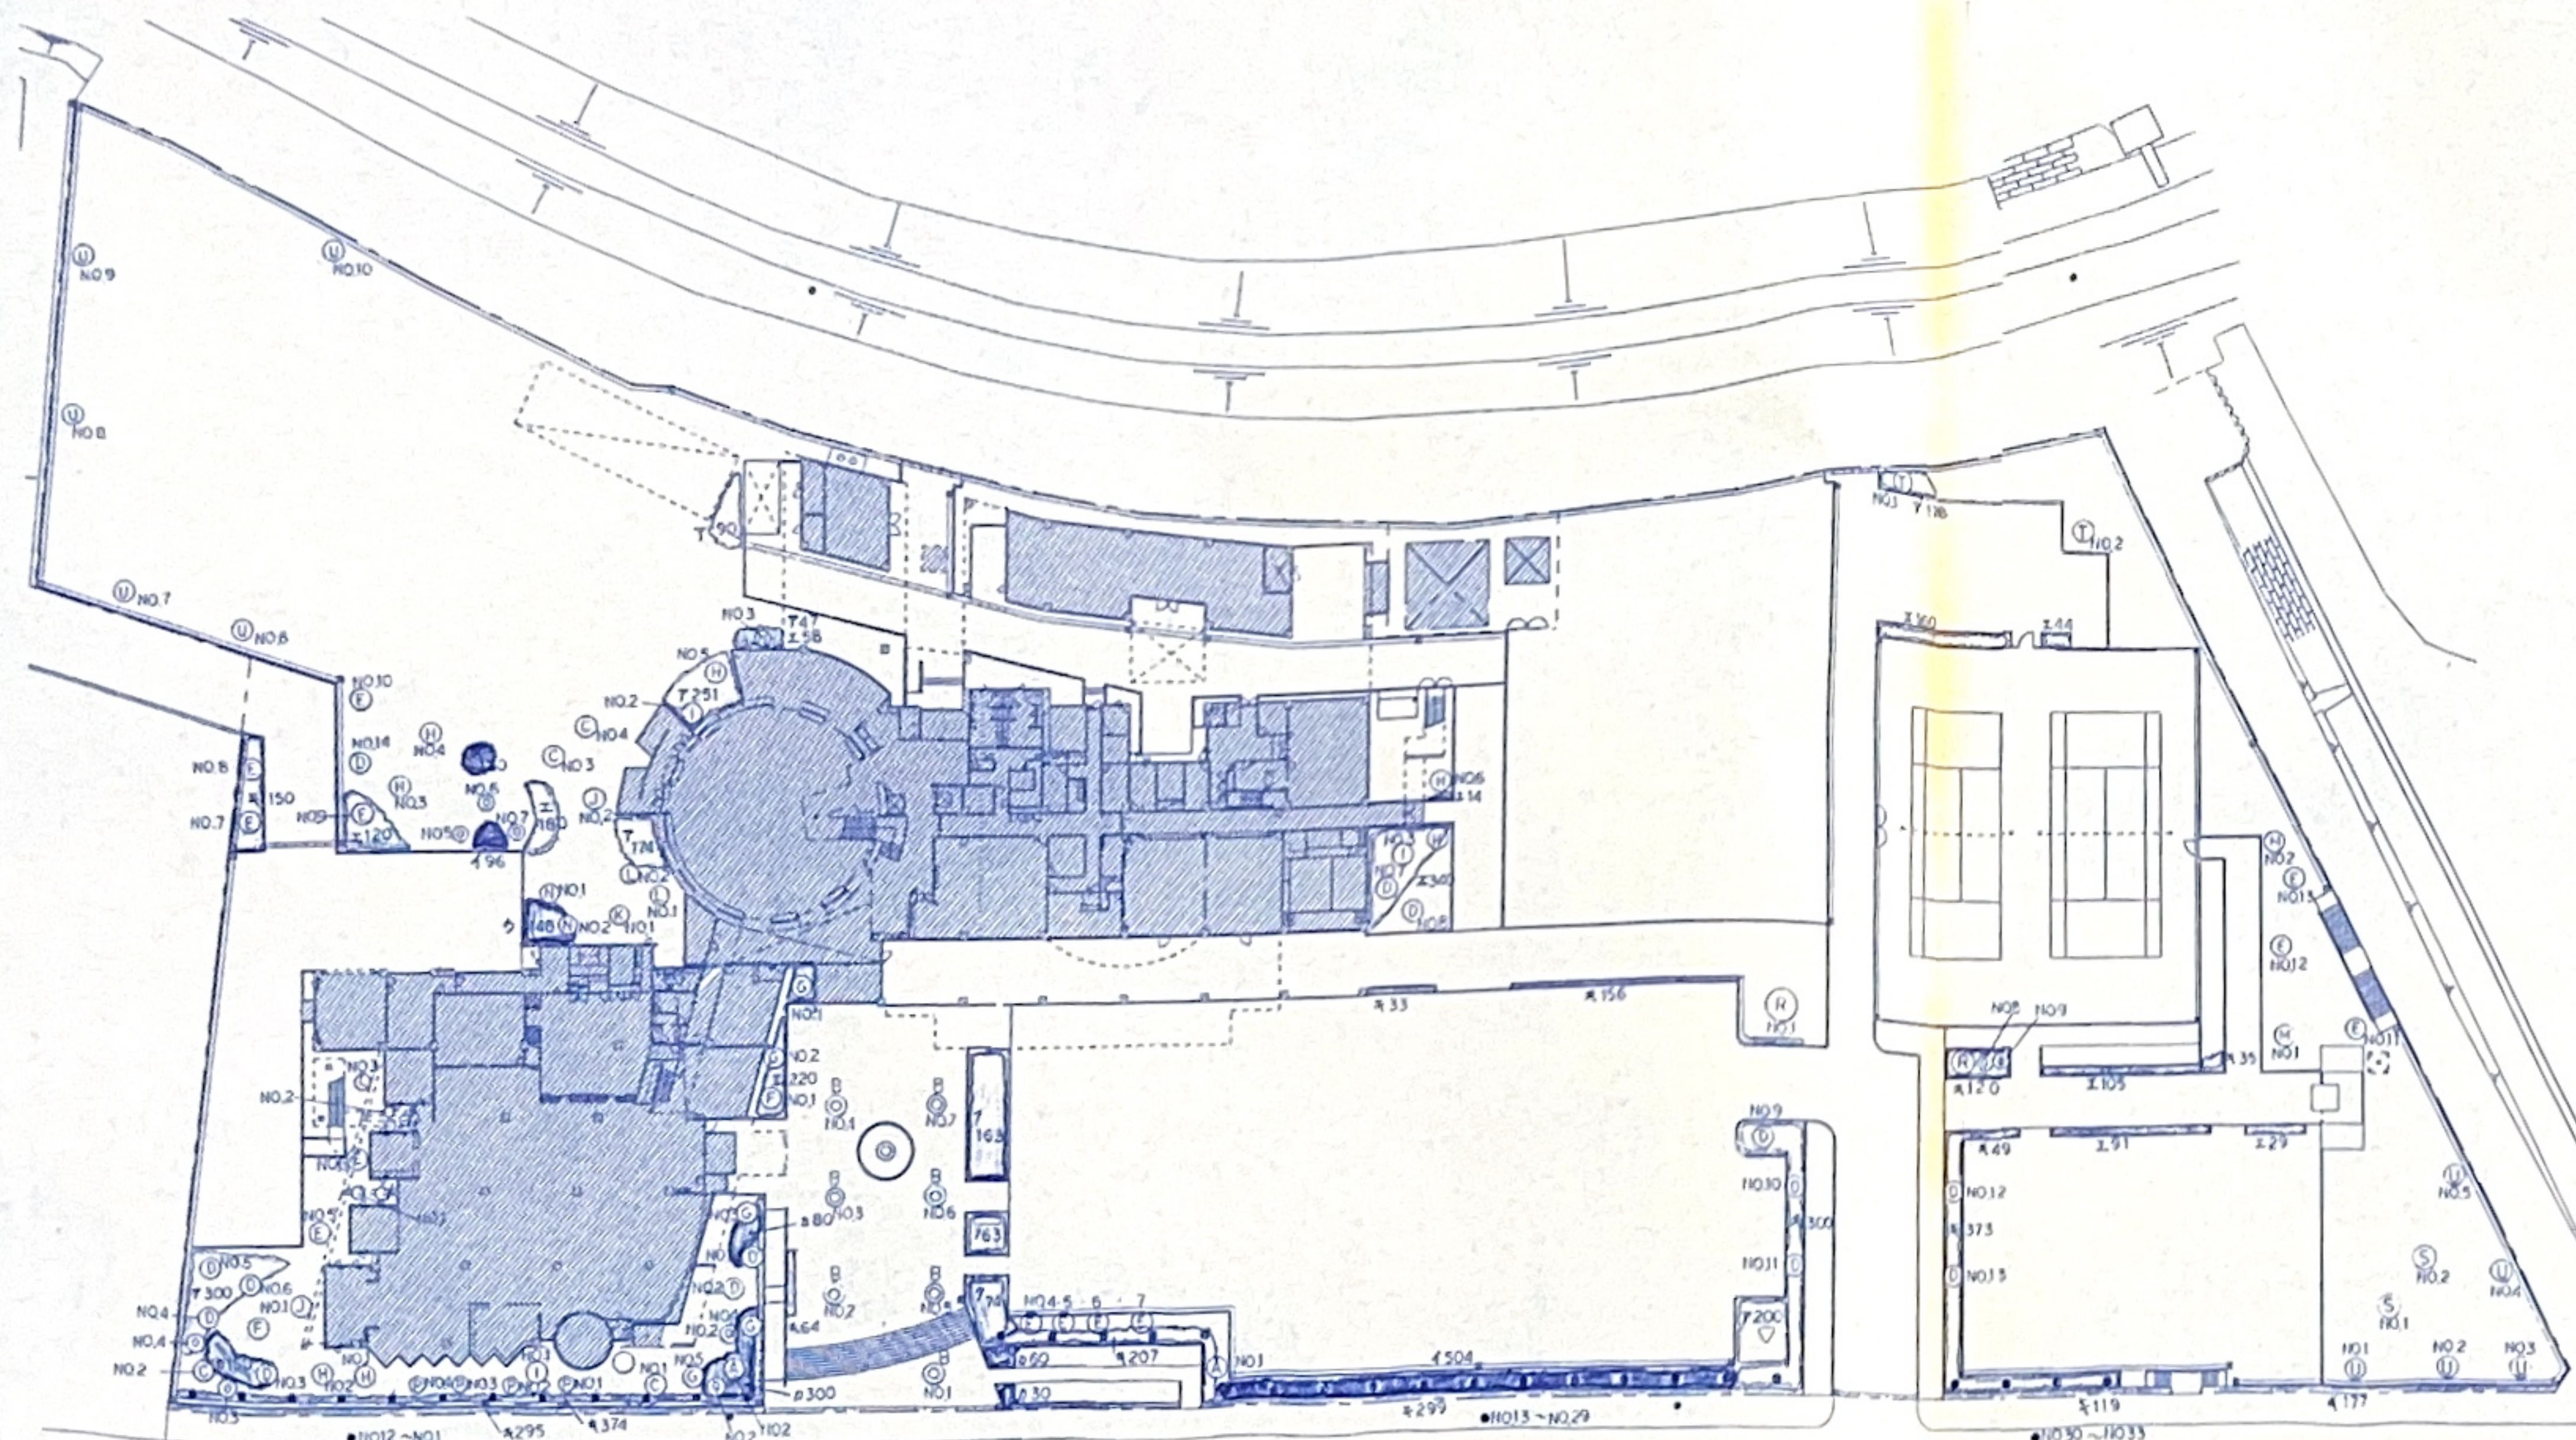

外構部 植栽配置図

[illegible]

樹種	形状寸法			原 位	数量	支柱形状
	樹高	幹周	葉径			
外構部						
クスノキ	4.0	0.4	1.2	本	2	三脚鳥居支柱
ケヤキ	5.0	0.3	2.5	本	3	三脚鳥居支柱
コブシ	5.0	0.3	1.8	本	4	三脚鳥居支柱
シラカシ	4.0	0.25	1.2	本	14	二脚鳥居支柱
トウカエデ	4.0	0.21	1.6	本	13	二脚鳥居支柱
サツバキ	4.0	0.21	株立	本	3	二脚鳥居支柱
エゴノキ	4.0	0.21	株立	本	5	二脚鳥居支柱
コナラ	4.0	0.21	株立	本	7	二脚鳥居支柱
モミジ	4.0	0.21	1.8	本	3	二脚鳥居支柱
ヤマボウシ	4.0	0.21	1.0	本	2	二脚鳥居支柱
カクレミノ	3.0		0.8	本	1	竹三本支柱
カクレミノ	3.0		0.6	本	2	竹三本支柱
オムノキ	2.5	0.15	1.0	本	2	二脚鳥居支柱
ヤブツバキ	2.5		0.8	本	3	二脚鳥居支柱
キンモクセイ	2.5		0.8	本	9	竹三本支柱
モッコク	2.0		0.5	本	33	竹三本支柱
ウカンマキ	1.0		0.5	本	4	
ウツナシ	0.5		0.2	本	1020	
ドウダンツツジ	0.5		0.3	本	600	
カンツバキ	0.4		0.4	本	148	
ハマヒサカキ	0.4		0.3	本	1365	
ジンチヨウゲ	0.4		0.3	本	130	
キリシマツツジ	0.4		0.3	本	620	
サツマベニツツジ	0.3		0.4	本	2820	
ヘデラヘリックス	L=0.2			Port	500	
芝草	野芝			m ²	4779	
彫刻数	x=100			m ²	240	地下支柱 E-S053型
ケヤキ	10.0	0.65	5.0	本	1	
クスノキ	5.0	0.5	2.0	本	2	ハヤ鳥居支柱
クスノキ	4.0	0.25	1.5	本	2	三脚鳥居支柱
ノミヨシノサクラ	4.0	0.2	0.8	本	10	二脚鳥居支柱
サツキツツジ	0.3		0.4	本	300	
シバザクラ	0.4	0.3	0.3	本	500	地下支柱 E-S053型
寄付付ケヤキ地下支柱				基	1	

凡 例

記 号	名 称	位 置
—	排水管 (屋外)	暖房設備(2)ニール管 (V.P.) (150A以上はV.U.とする。)
☒	雨水 井	
⊙	床排水設備	

雨水 井 リ ス ト


井 号	井 径	寸 法	GL-深さ (実管深)	型 式	マンホール及上部蓋
1	たの井	400φ	GL-400H	RA-1	TCCR-400
2	たの井	400φ	GL-300H	RA-1	TCCR-400
3	たの井	400φ	GL-330H	RA-1	TCCR-400
4	たの井	400φ	GL-510H	RA-3	TCCR-400
5	たの井	500φ	GL-630H	RB	TCCR-500
6	たの井	500φ	GL-730H	RB	TCCR-500
7	たの井	500φ	GL-790H	RB	TCCR-500
8	たの井	500φ	GL-880H	RB	TCCR-500
9	たの井	500φ	GL-970H	RB	TCCR-500
10	たの井	400φ	GL-300H	RA-1	TCCR-400
11	たの井	400φ	GL-320H	RA-1	TCCR-400
12	たの井	400φ	GL-300H	RA-1	TCCR-400
13	たの井	400φ	GL-400H	RA-1	TCCR-400
14	たの井	500φ	GL-1100H	RB	TCCR-500
15	たの井	400φ	GL-300H	RA-1	TCCR-400
16	たの井	400φ	GL-320H	RA-1	TCCR-400
17	たの井	500φ	GL-1170H	RB	TCCR-500
18	たの井	400φ	GL-300H	RA-1	TCCR-400
19	たの井	900φ	GL-1270H	RC-4	TCCR-600
20	たの井	800φ	GL-1320H	RC-4	TCCR-600
21	たの井	400φ	GL-380H	RA-1	TCCR-400
22	たの井	400φ	GL-300H	RA-1	TCCR-400
23	たの井	400φ	GL-340H	RA-1	TCCR-400
24	たの井	400φ	GL-300H	RA-1	TCCR-400
25	たの井	400φ	GL-330H	RA-1	TCCR-400
26	たの井	400φ	GL-370H	RA-1	TCCR-400
27	たの井	400φ	GL-450H	RA-2	TCCR-400
28	たの井	400φ	GL-450H	RA-2	TCCR-400
29	たの井	400φ	GL-530H	RA-3	TCCR-400
30	たの井	400φ	GL-300H	RA-1	TCCR-400
31	たの井	400φ	GL-600H	RA-3	TCCR-400
32	たの井	400φ	GL-300H	RA-1	TCCR-400
33	たの井	500φ	GL-680H	RB	TCCR-500
34	たの井	500φ	GL-740H	RB	TCCR-500
35	欠 番				
36	たの井	400φ	GL-300H	RA-1	TCCR-400
37	たの井	400φ	GL-340H	RA-1	TCCR-400
38	欠 番				
39	たの井	400φ	GL-300H	RA-1	TCCR-400
40	たの井	400φ	GL-420H	RA-2	TCCR-400

※上記深さは参考とする。

雨水 井 リ ス ト



井 号	井 径	寸 法	GL-深さ (実管深)	型 式	マンホール及上部蓋
41	たの井	400φ	GL-530H	RA-3	TCCR-400
42	たの井	500φ	GL-610H	RB	TCCR-500
43	たの井	500φ	GL-680H	RB	TCCR-500
44	たの井	400φ	GL-300H	RA-1	TCCR-400
45	たの井	500φ	GL-770H	RB	TCCR-500
46	たの井	500φ	GL-980H	RB	TCCR-500
47	たの井	400φ	GL-600H	RA-3	TCCR-400
48	たの井	400φ	GL-600H	RA-3	TCCR-400
49	たの井	400φ	GL-300H	RA-1	TCCR-400
50	たの井	400φ	GL-600H	RA-3	TCCR-400
51	たの井	400φ	GL-300H	RA-1	TCCR-400
52	たの井	400φ	GL-300H	RA-1	TCCR-400
53	たの井	400φ	GL-300H	RA-1	TCCR-400
54	たの井	400φ	GL-300H	RA-1	TCCR-400
55	たの井	400φ	GL-310H	RA-1	TCCR-400
56	たの井	400φ	GL-300H	RA-1	TCCR-400
57	たの井	400φ	GL-300H	RA-1	TCCR-400
58	たの井	400φ	GL-300H	RA-1	TCCR-400
59	たの井	400φ	GL-340H	RA-1	TCCR-400
60	たの井	400φ	GL-530H	RA-3	TCCR-400
61	たの井	400φ	GL-620H	RB	TCCR-400
62	たの井	500φ	GL-730H	RB	TCCR-500
63	たの井	500φ	GL-850H	RB	TCCR-500
64	たの井	500φ	GL-300H	RA-1	TCCR-400
65	たの井	400φ	GL-390H	RA-1	TCCR-400
66	たの井	400φ	GL-300H	RA-1	TCCR-400
67	たの井	400φ	GL-330H	RA-1	TCCR-400
68	たの井	400φ	GL-380H	RA-1	TCCR-400
69	たの井	400φ	GL-510H	RA-3	TCCR-400
70	たの井	400φ	GL-580H	RA-3	TCCR-400
71	たの井	500φ	GL-700H	RB	TCCR-500
72	たの井	500φ	GL-1030H	RB	TCCR-500
73	たの井	500φ			

※上記深さは参考とする。

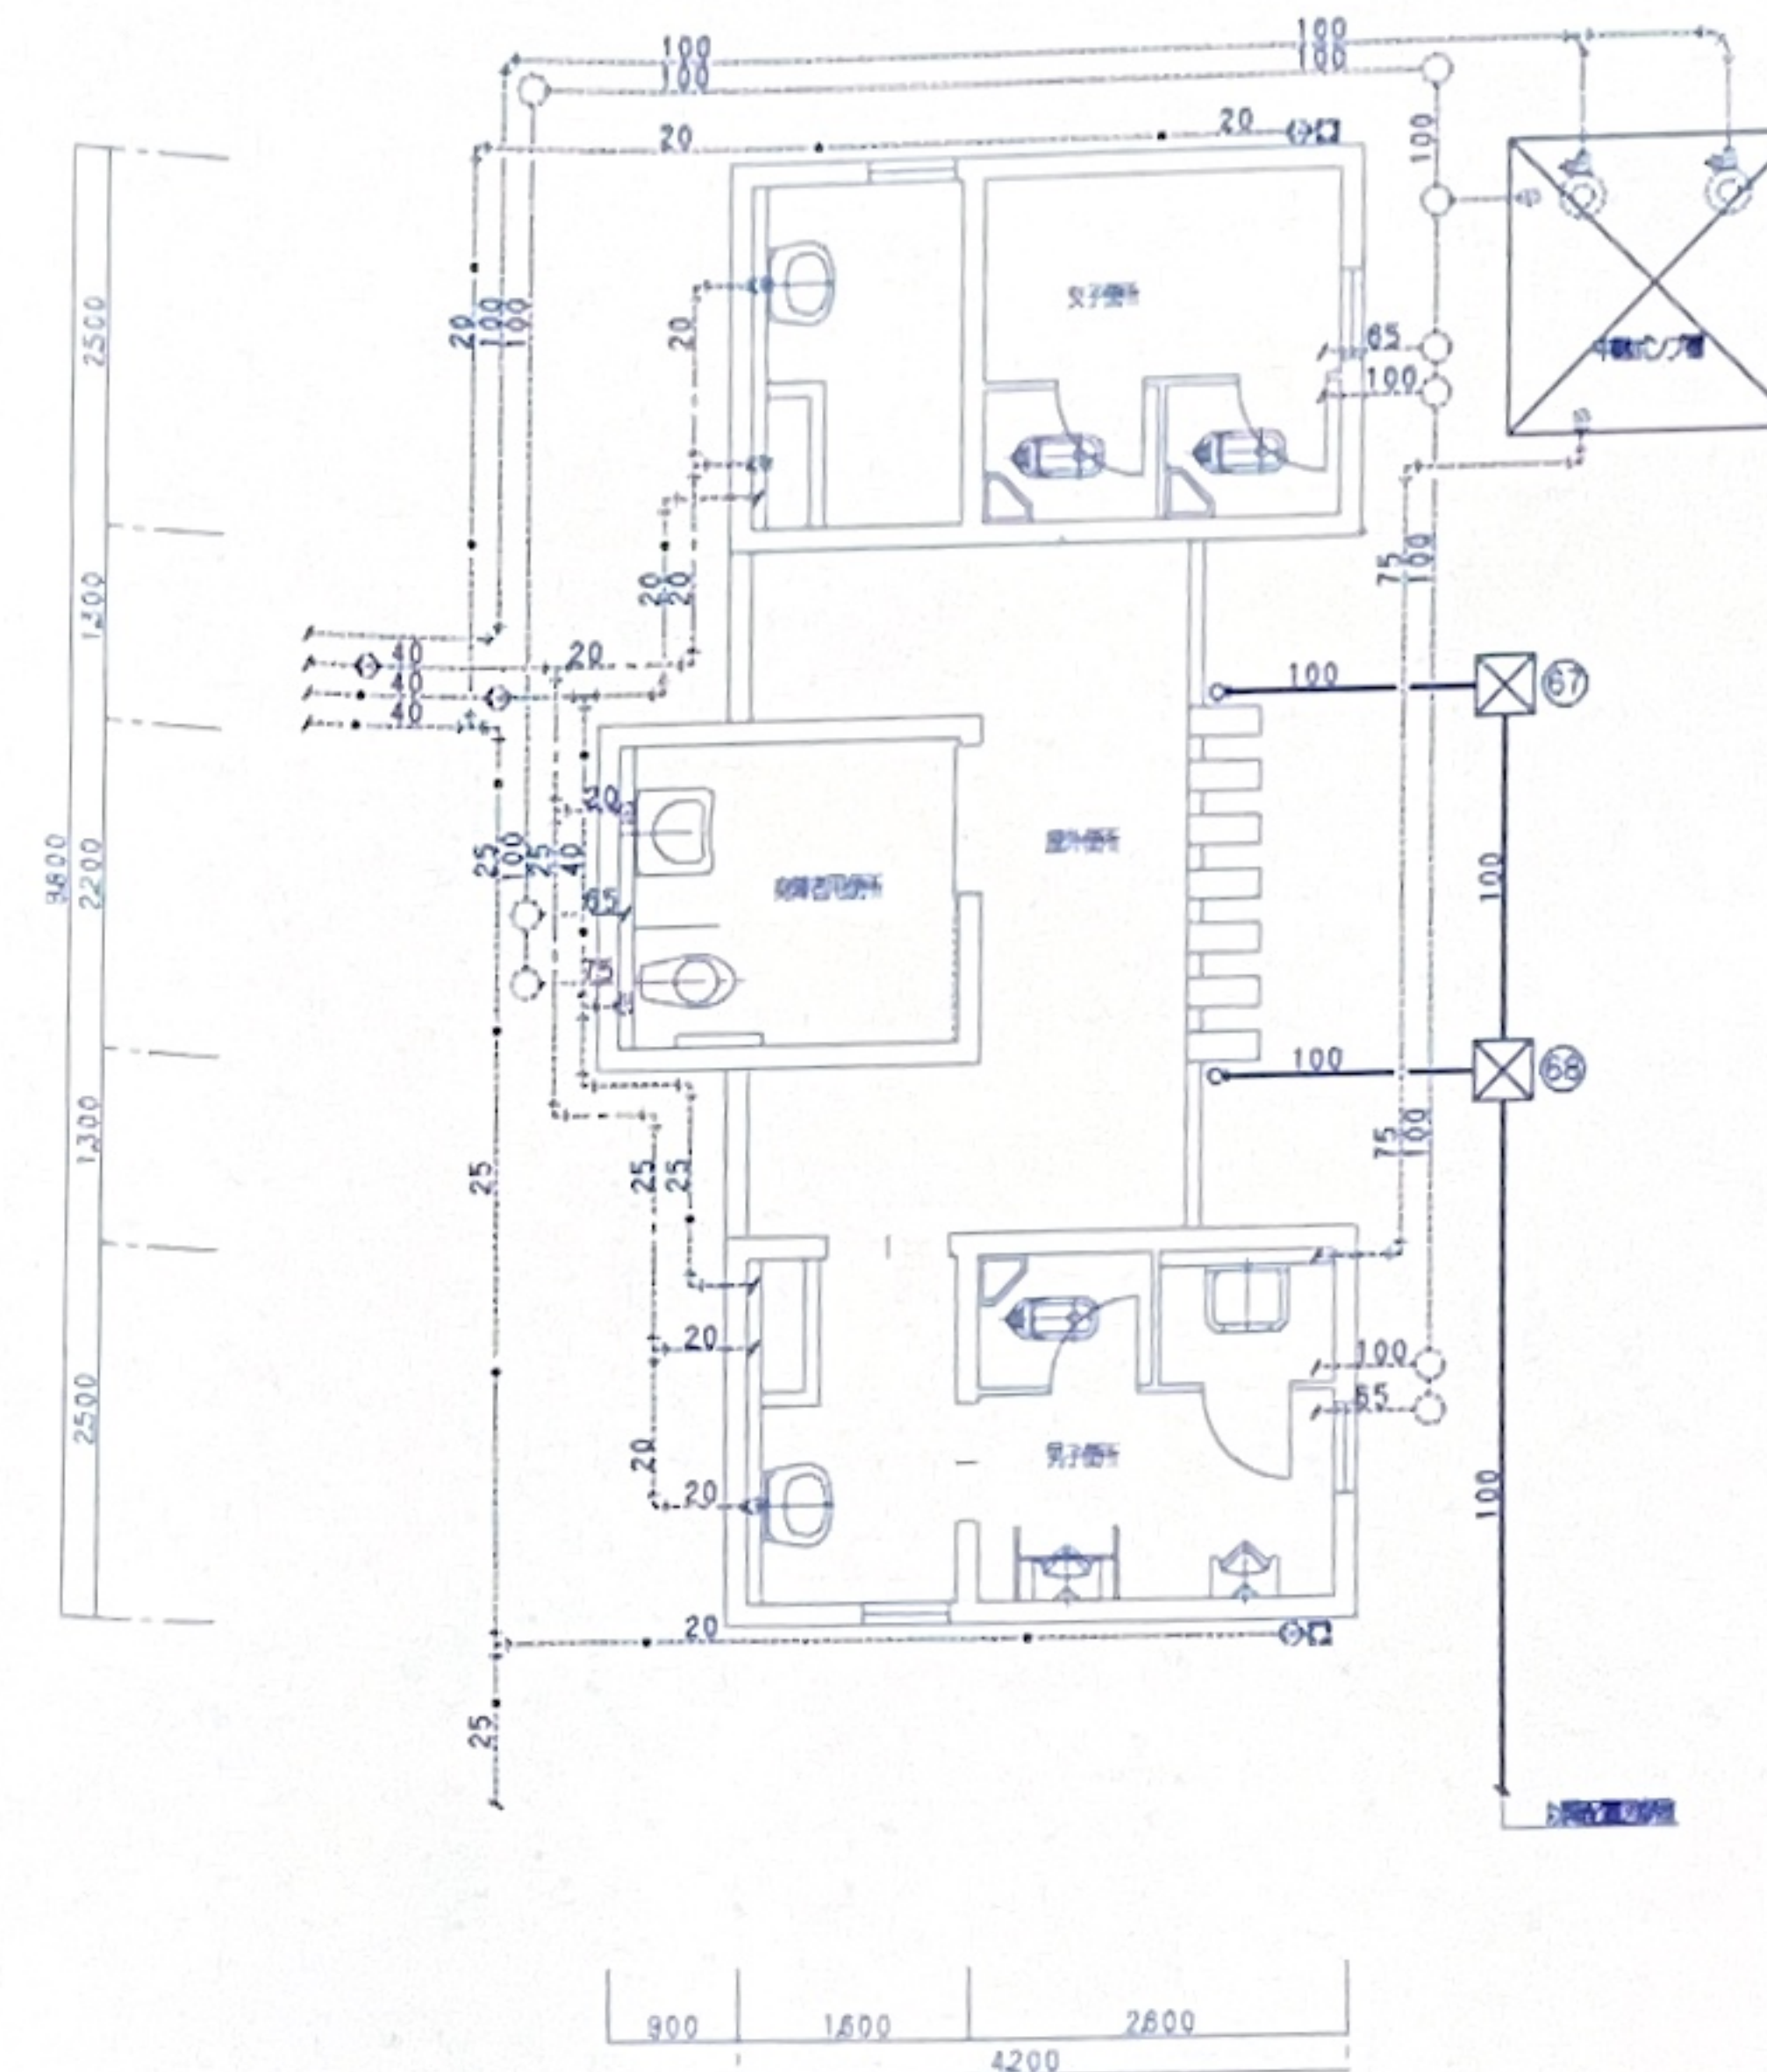

注記: 1) 雨水立樋以降の雨水排水設備の取付工事とし、他の設備は別途工事。
2) 工事区分 実線部分は本工事・点線部分は別途工事とする。


屋外便所平面詳細図 S=1/50

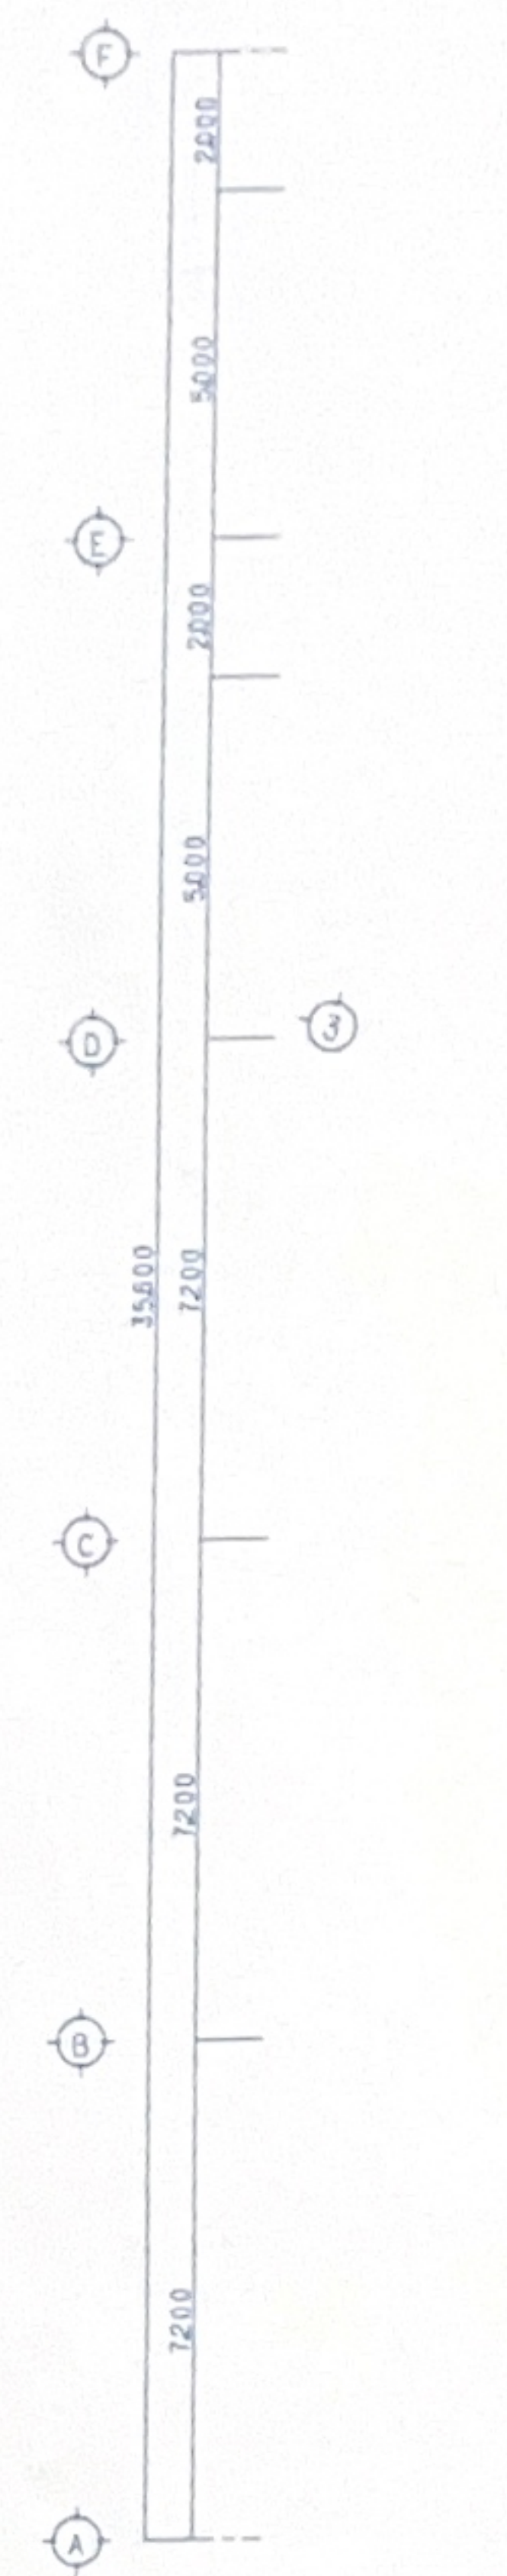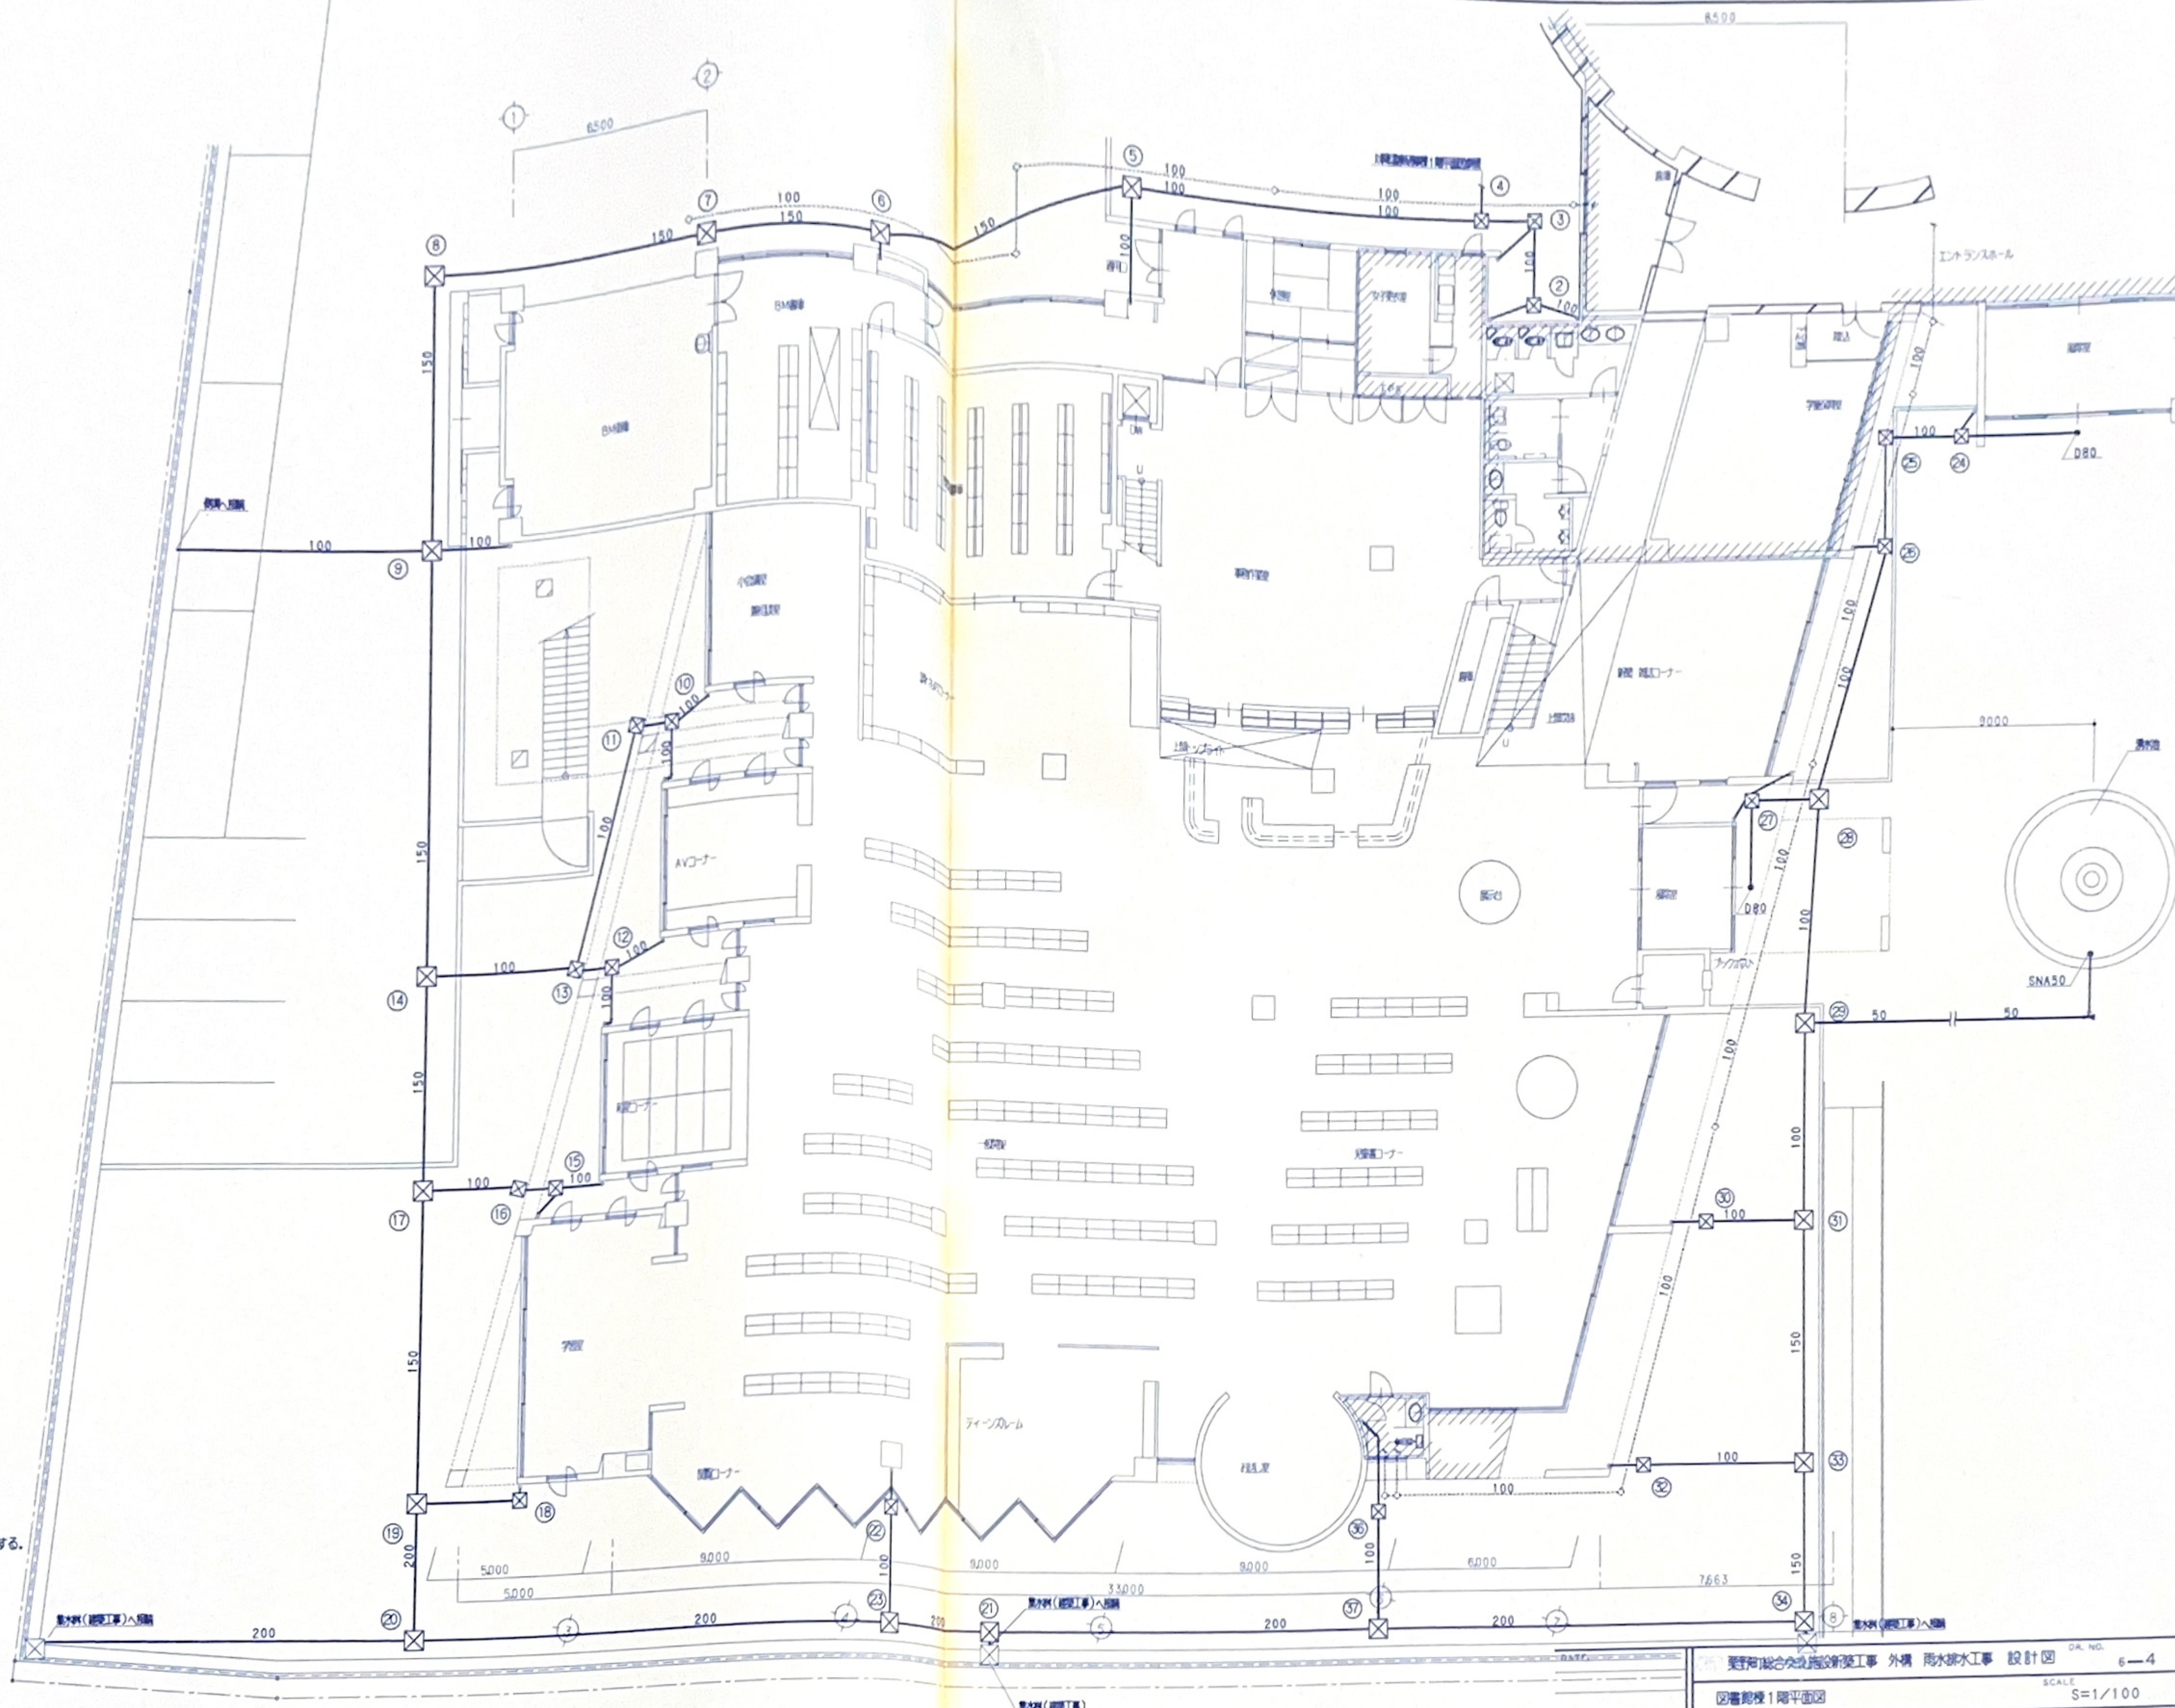

注記、工事区分 実線部分は本工事・点線部分は別施工とする。

図書閲覧1階平面図 S=1/100

栗野町総合文化施設新築工事 外構 雨水排水工事 設計図 6-4
 図書閲覧1階平面図 SCALE S=1/100
 一般建築士事務所 東京都豊島区4538号 一般建築士事務所210472号 AP. CH. DR.
 株式会社 橋山設計 久南米木 建築
 東京都千代田区豊洲1丁目2番2号 日産ビル TEL. 03(3292)3571(代)

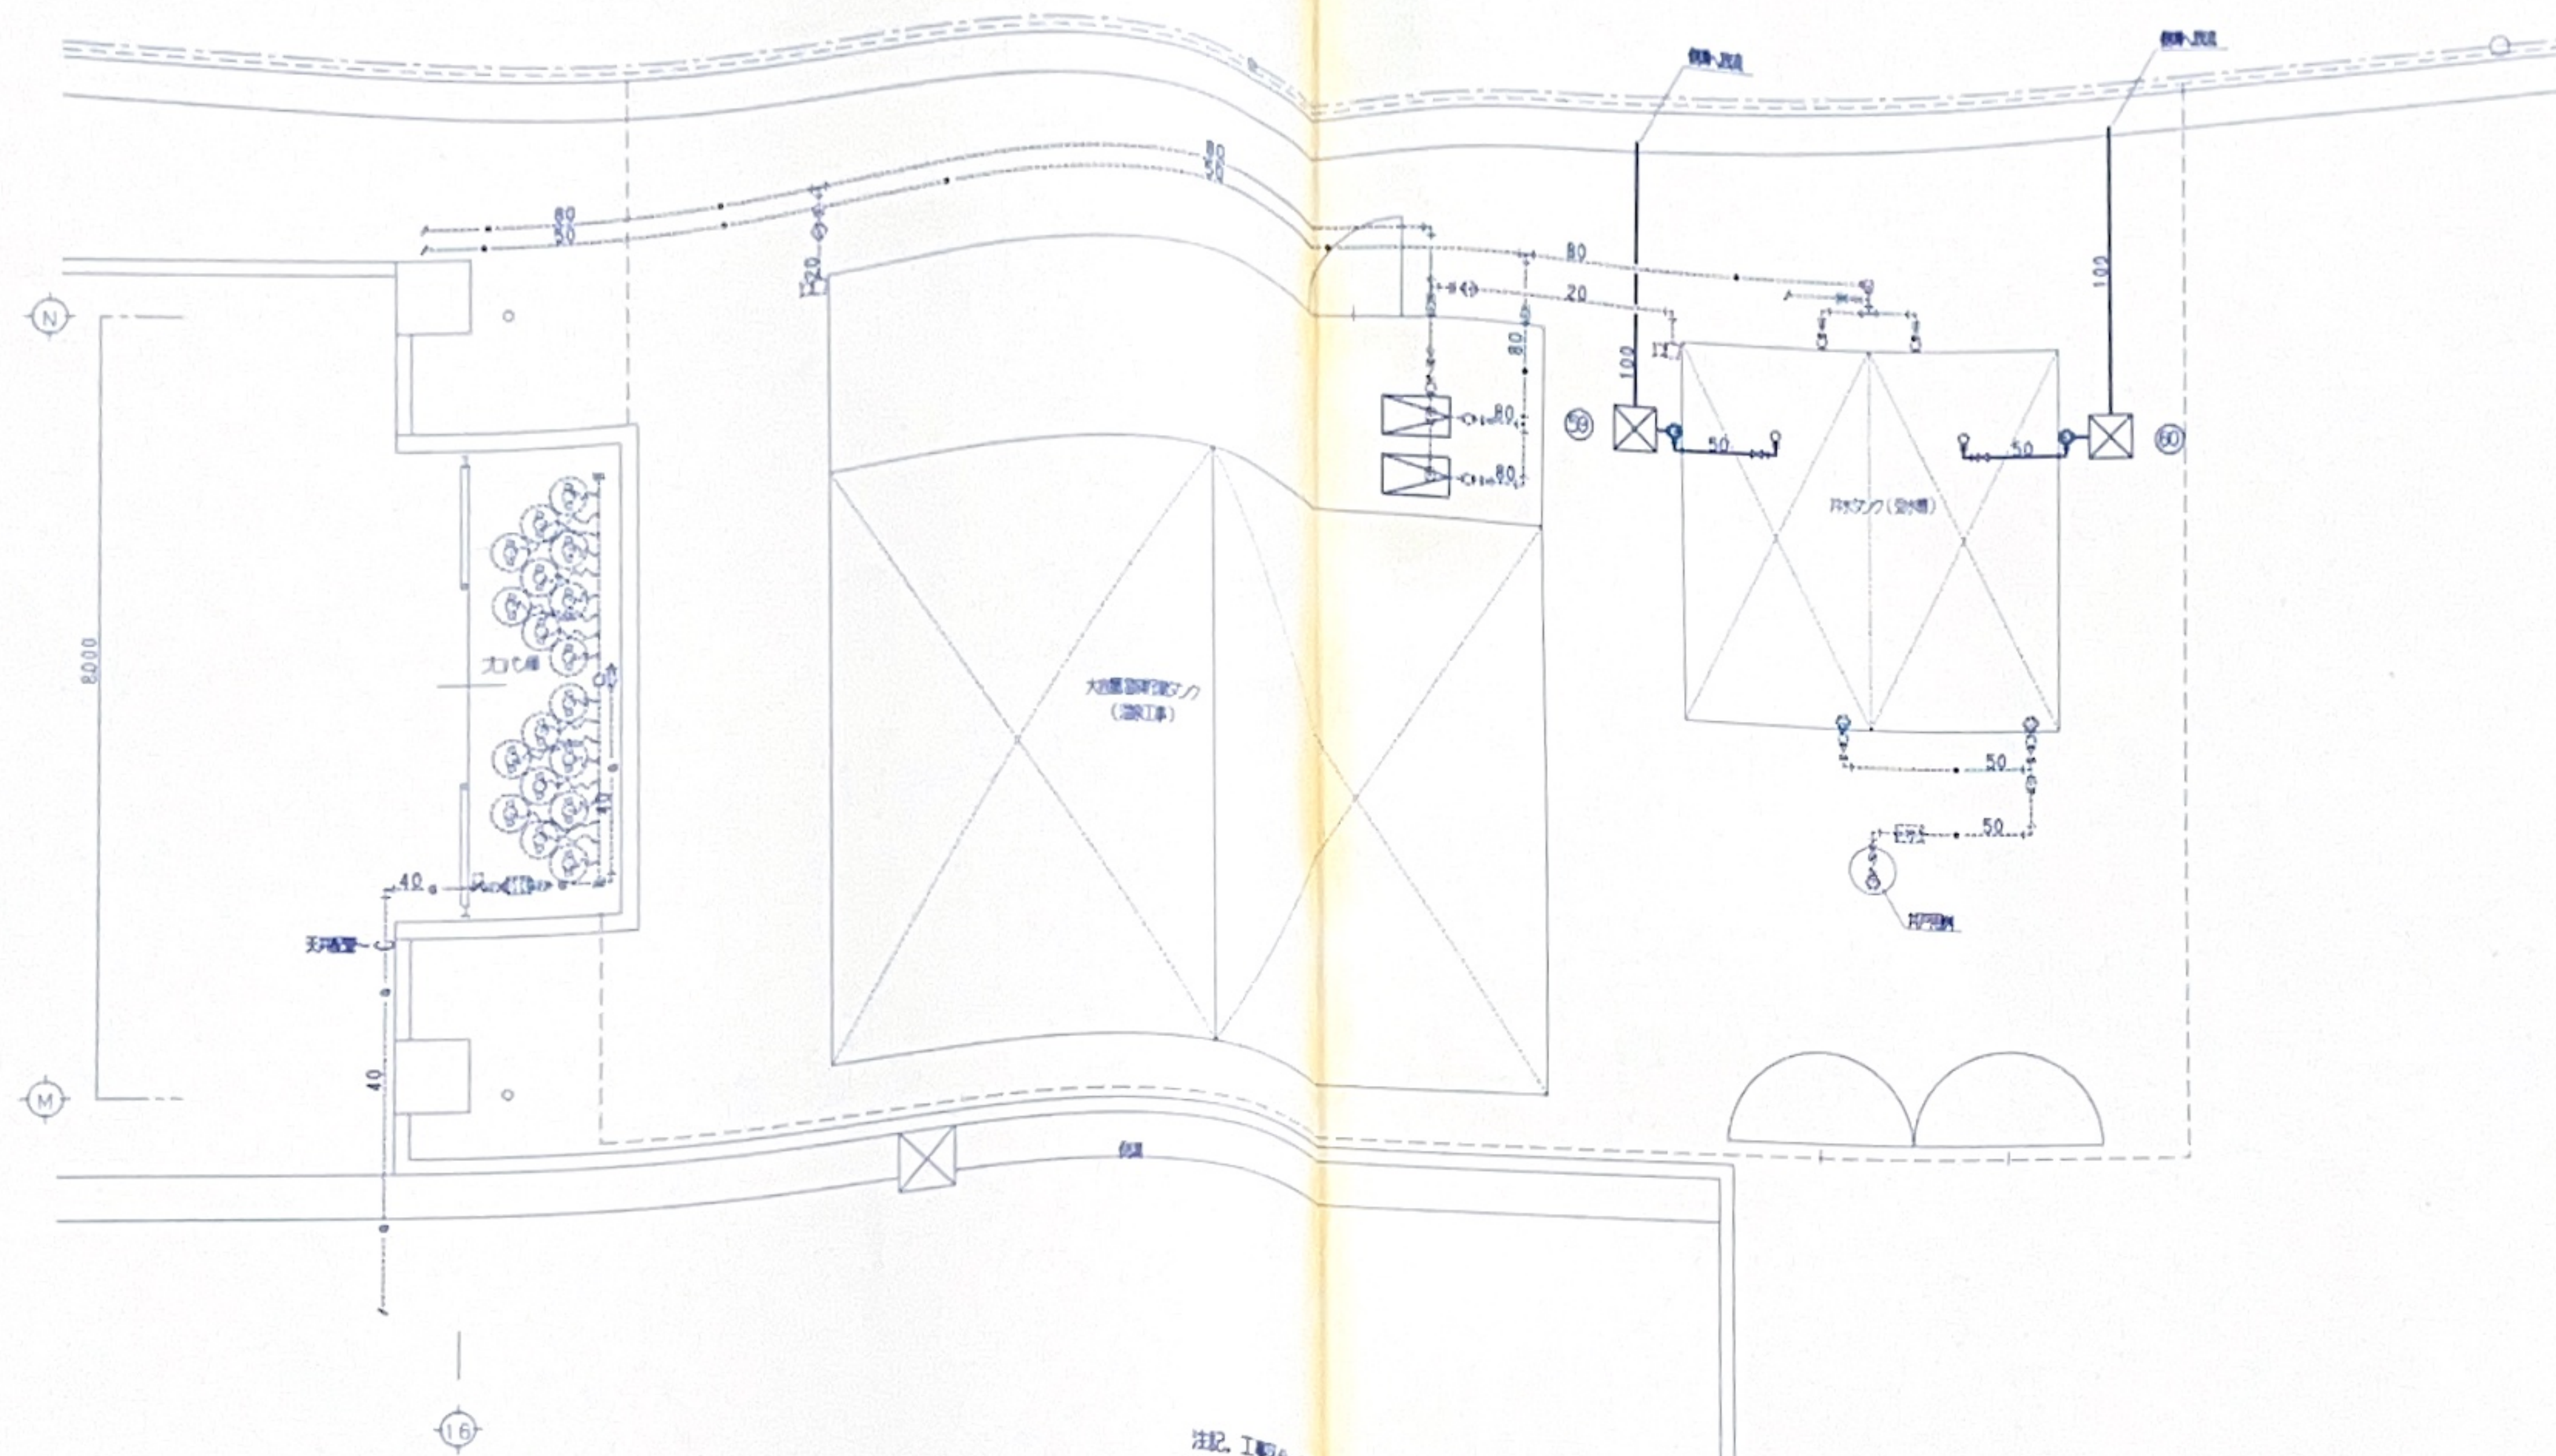

注記、工事区分 実線部分は本工事・点線部分は別途工事とする。
 受水タンク平面詳細図 1/50

DATE	栗野河総合治水施設新築工事 外構 雨水排水工事 設計図	DR. NO.	6-6
	受水タンク平面詳細図	SCALE	S=1/50
	一級建築士事務所 栗野河設計事務所 4538号	一級建築士事務所 210472号	A.P. C.M. D.R.
	株式会社 栗野河設計	久寿米木 康雄	
	東京都千代田区千代田1丁目2番2号 日興ビル	TEL. 03(3292)3571 (代)	