


(防火設備)

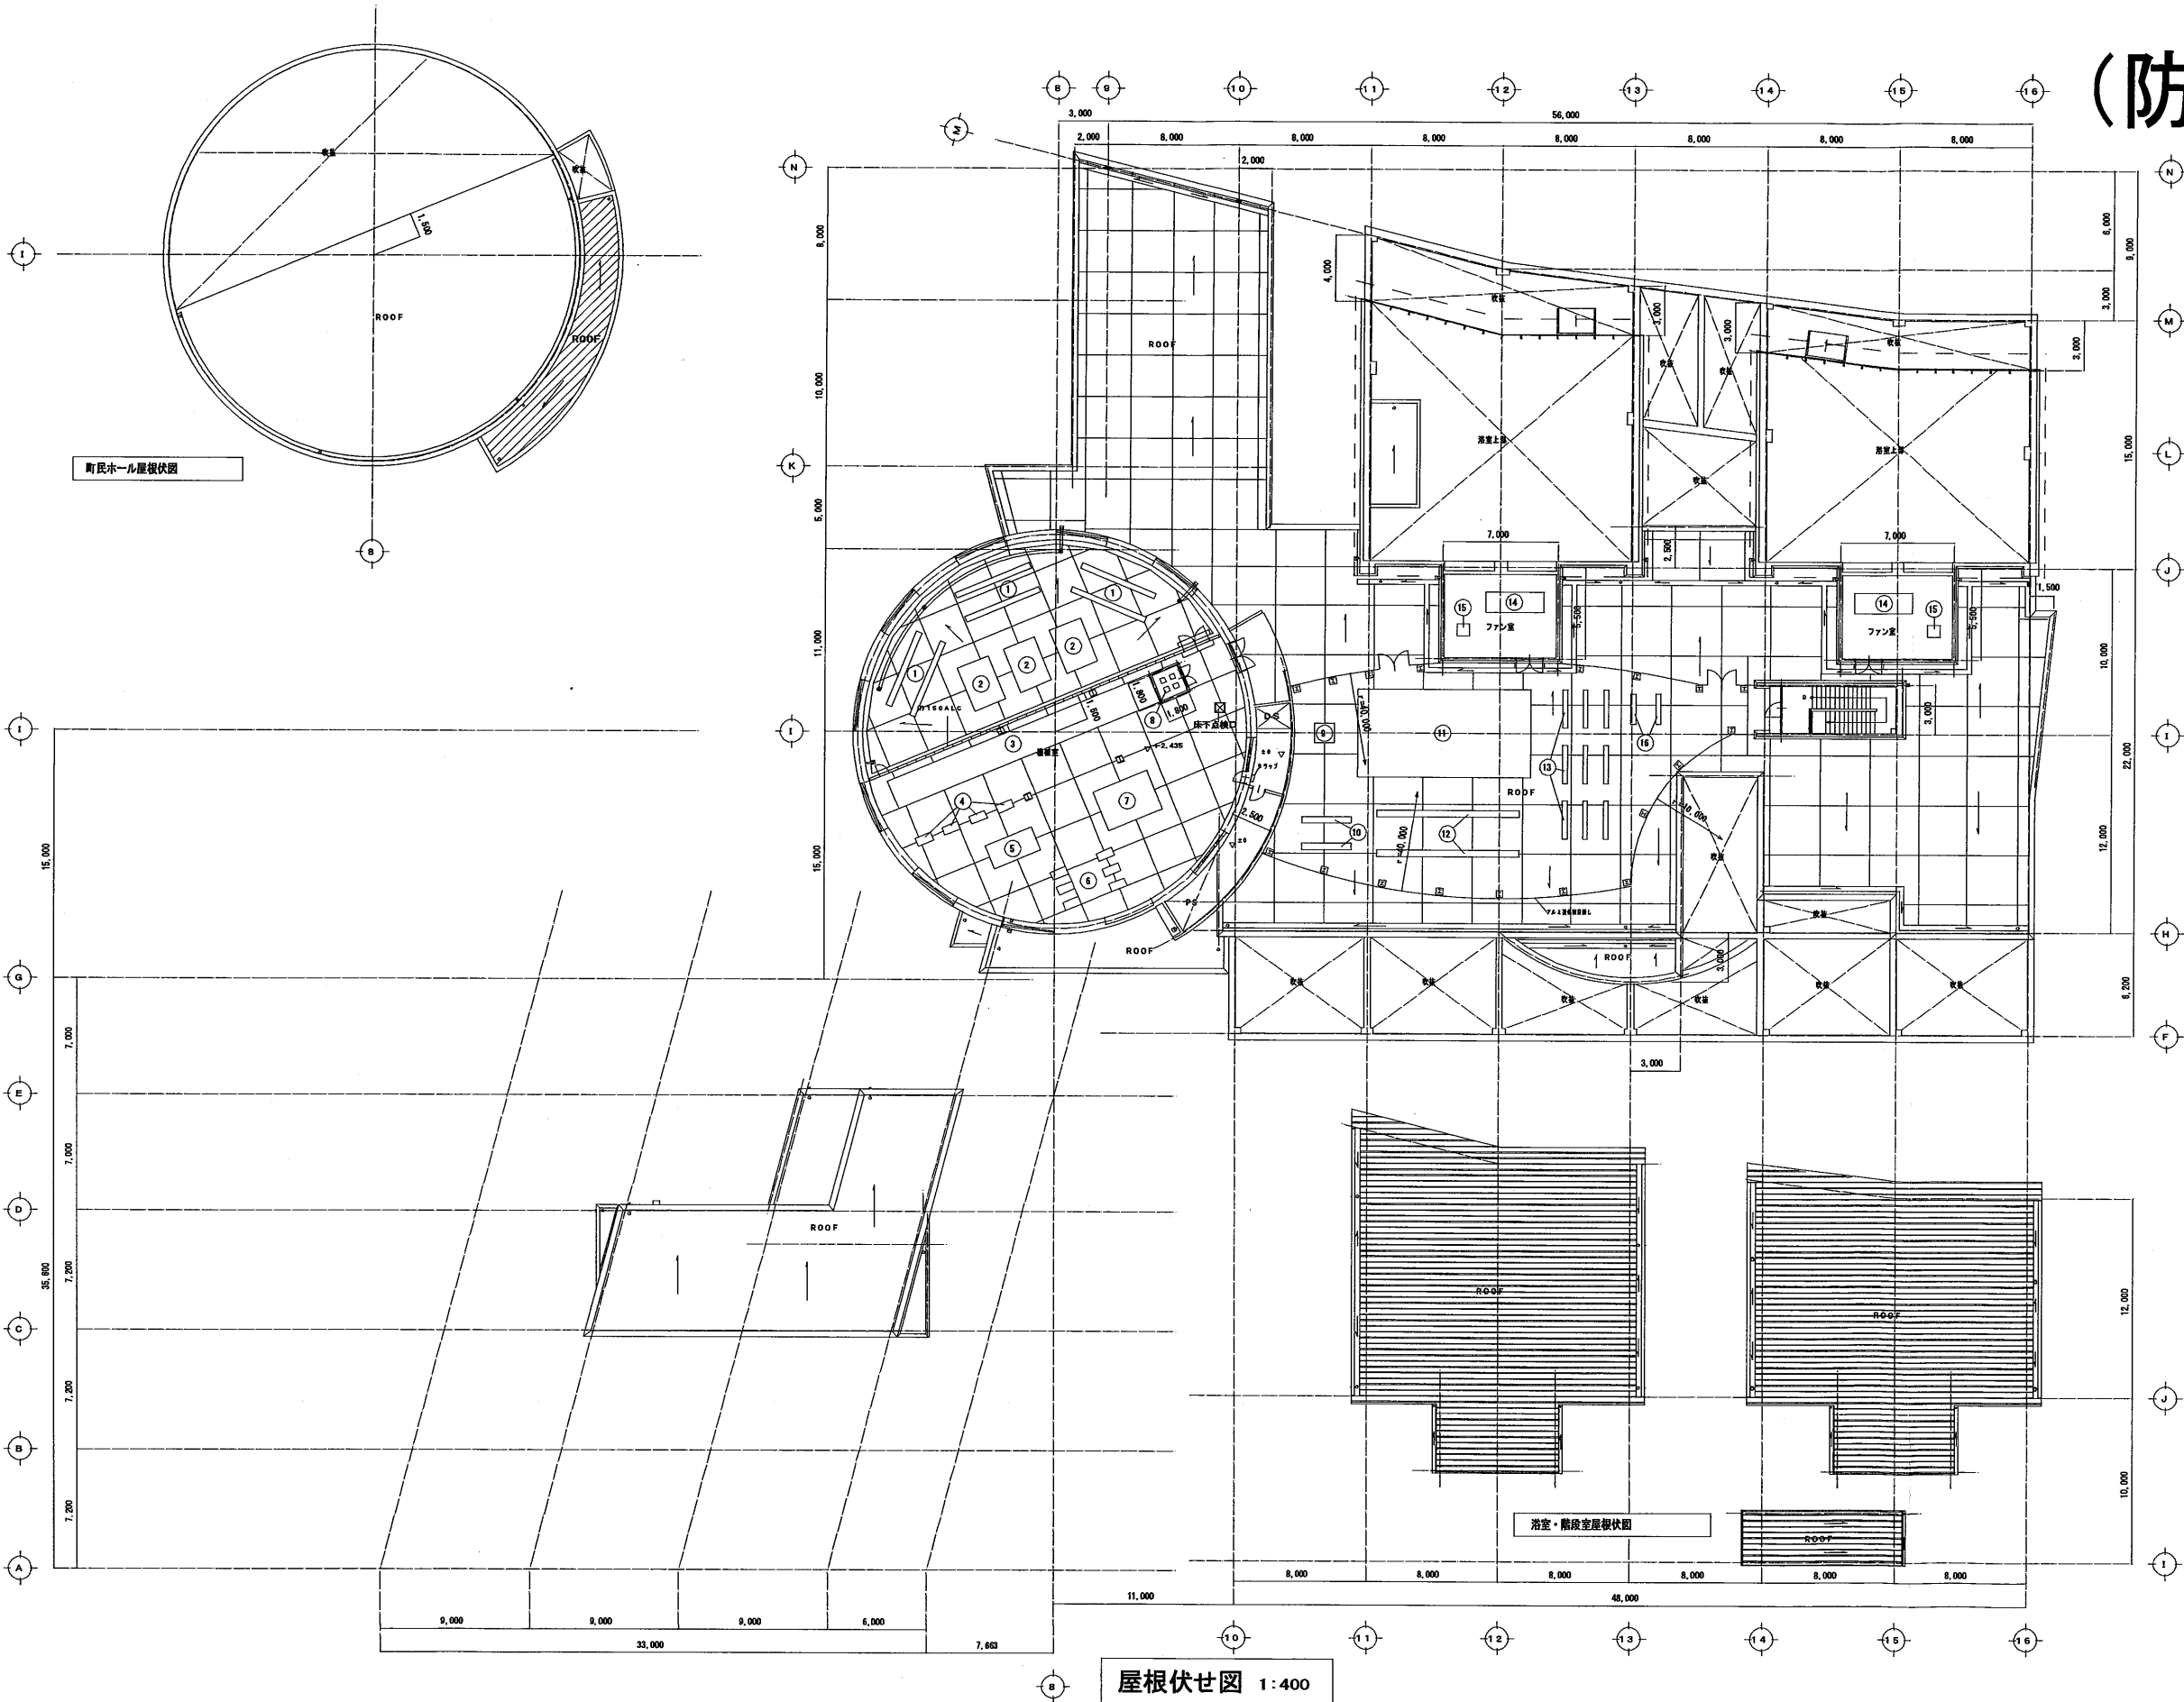

注) 各階平面図を添付し、検査の対象となる防火設備の設置されている箇所及び指摘(特記すべき事項を含む)のあった個所を明記すること。

(防火設備)



2階平面図 1:400


特記事項

防火扉(SD) : 3枚
防火シャッター(SS) : 3枚

▲は、防火シャッター(SS)の(10)～(14)危害防止装置未設置一既存不適格を示す。

注) 各階平面図を添付し、検査の対象となる防火設備の設置されている箇所及び指摘（特記すべき事項を含む）のあった個所を明記すること。

(防火設備)

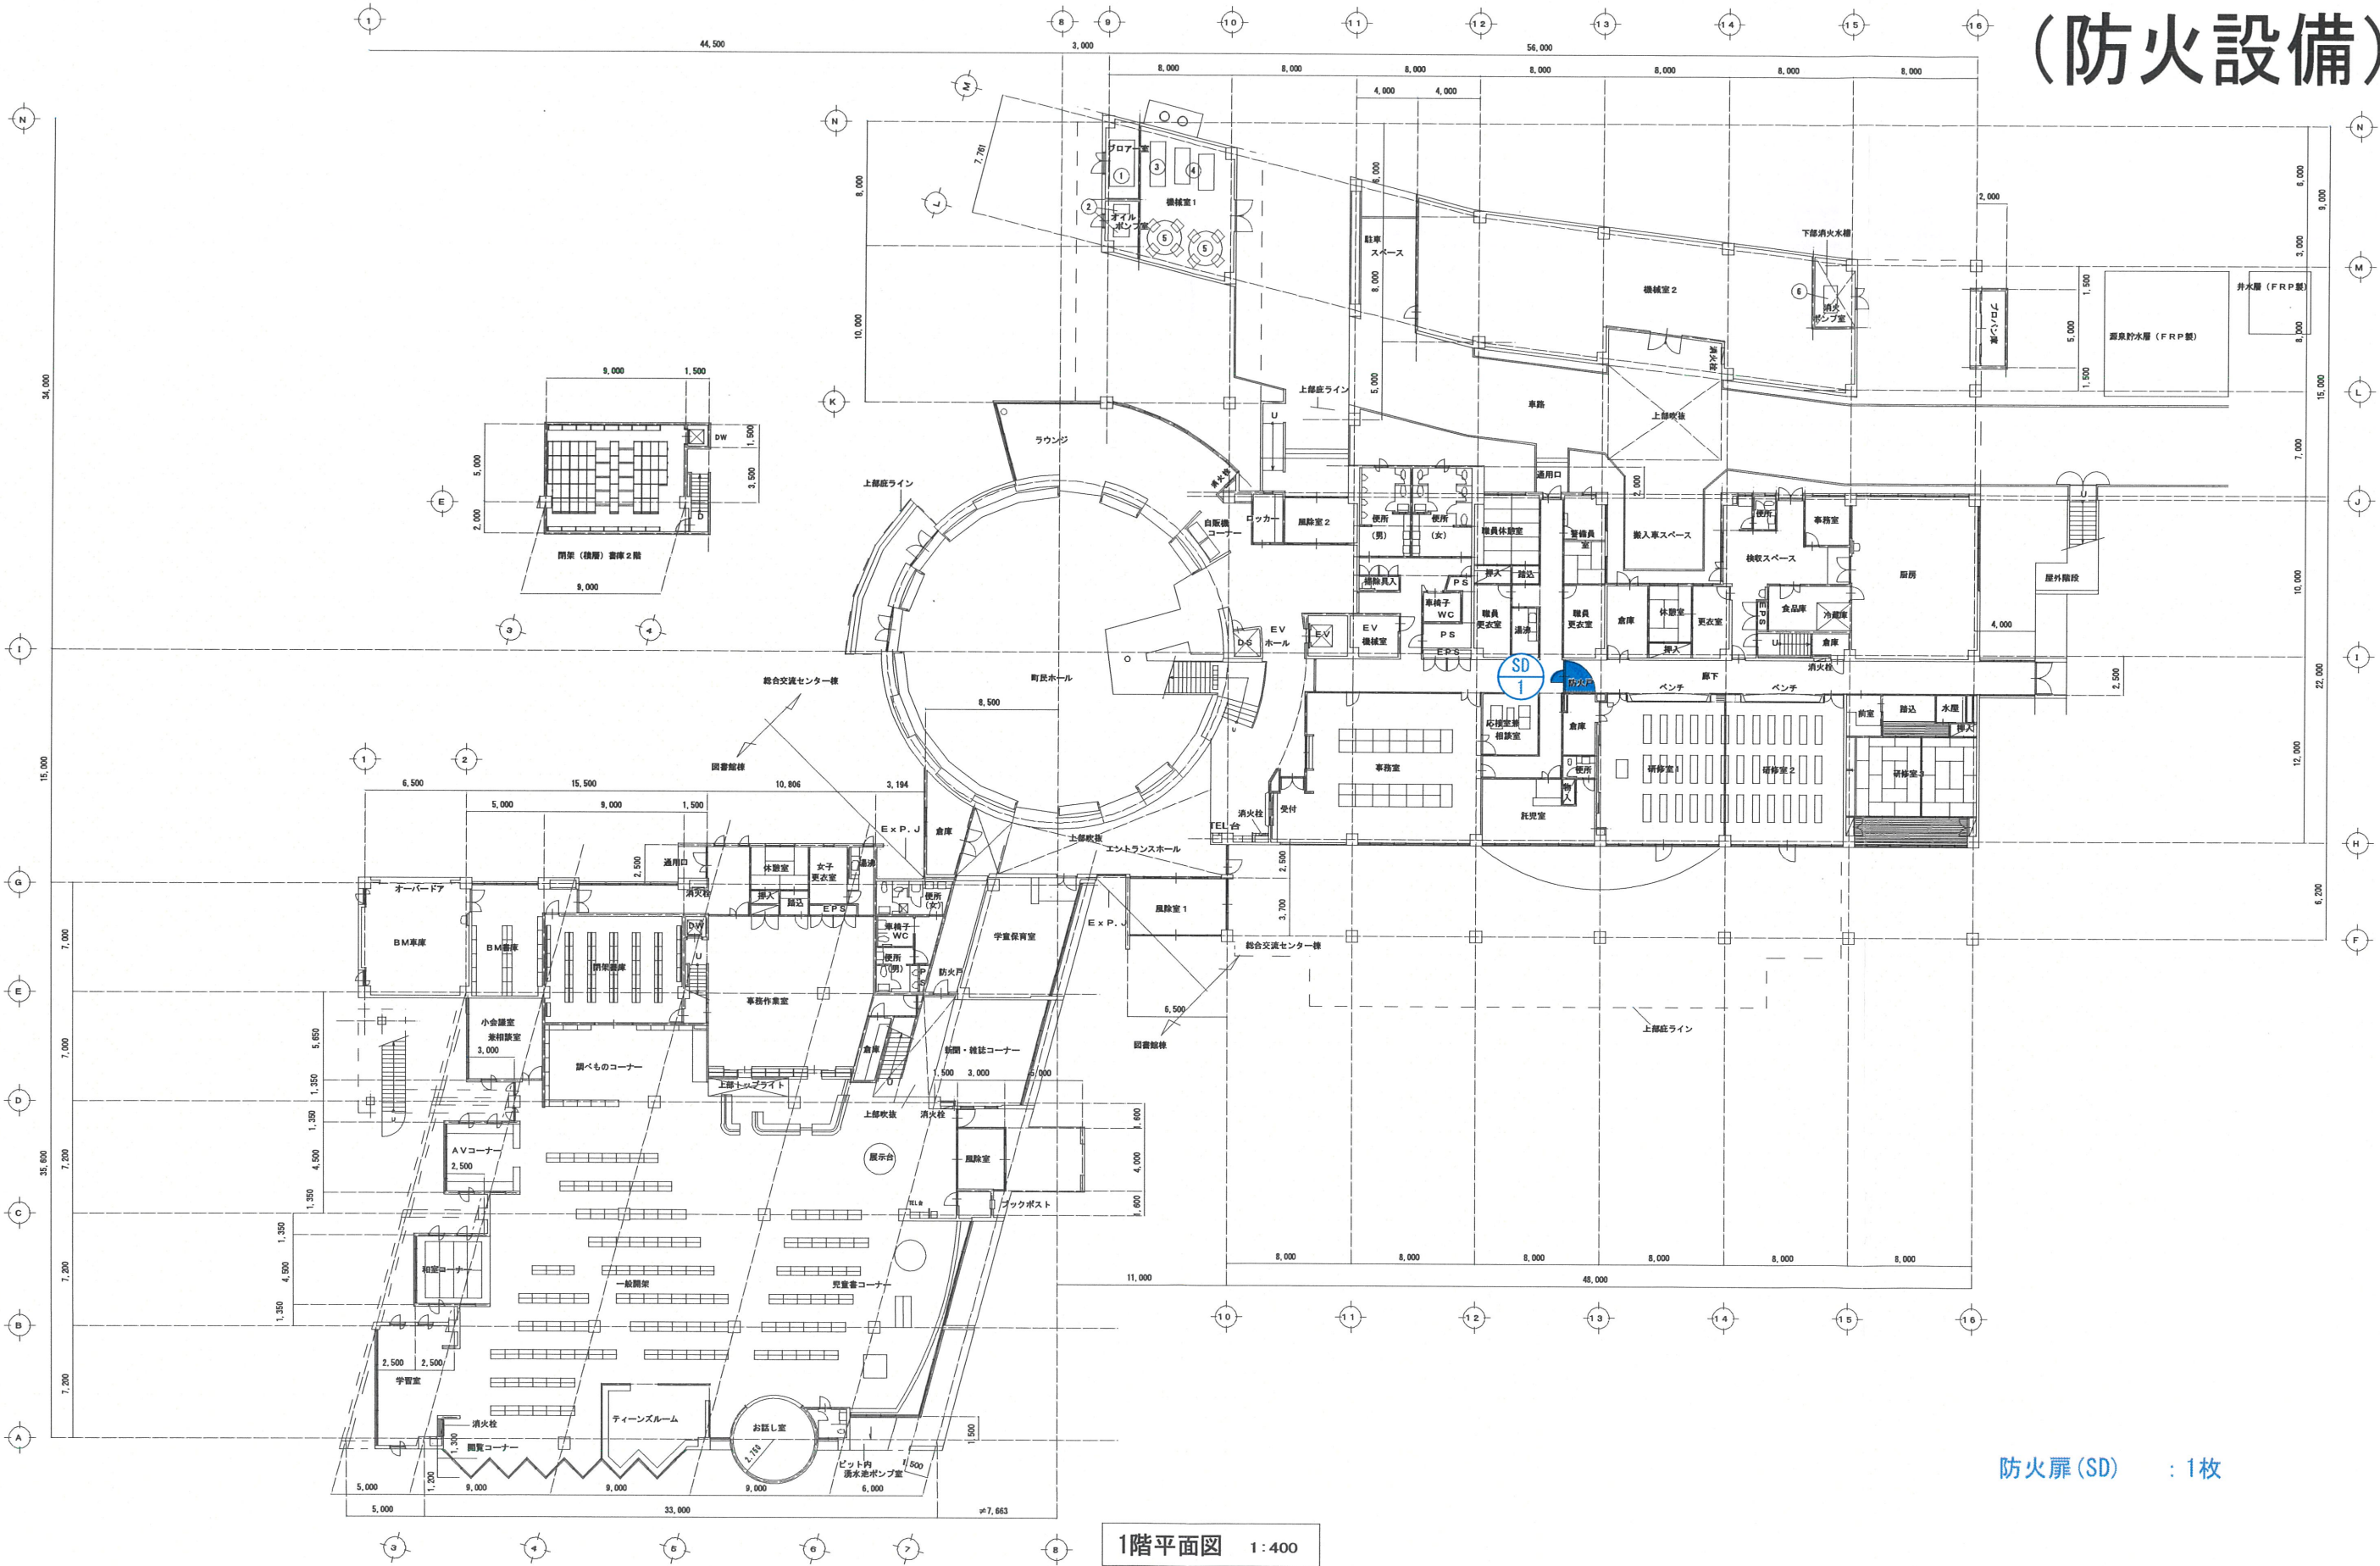

防火扉(SD) : 1枚

1階平面図 1:400

注) 各階平面図を添付し、検査の対象となる防火設備の設置されている箇所及び指摘（特記すべき事項を含む）のあった個所を明記すること。