




※改修を必須とする諸室

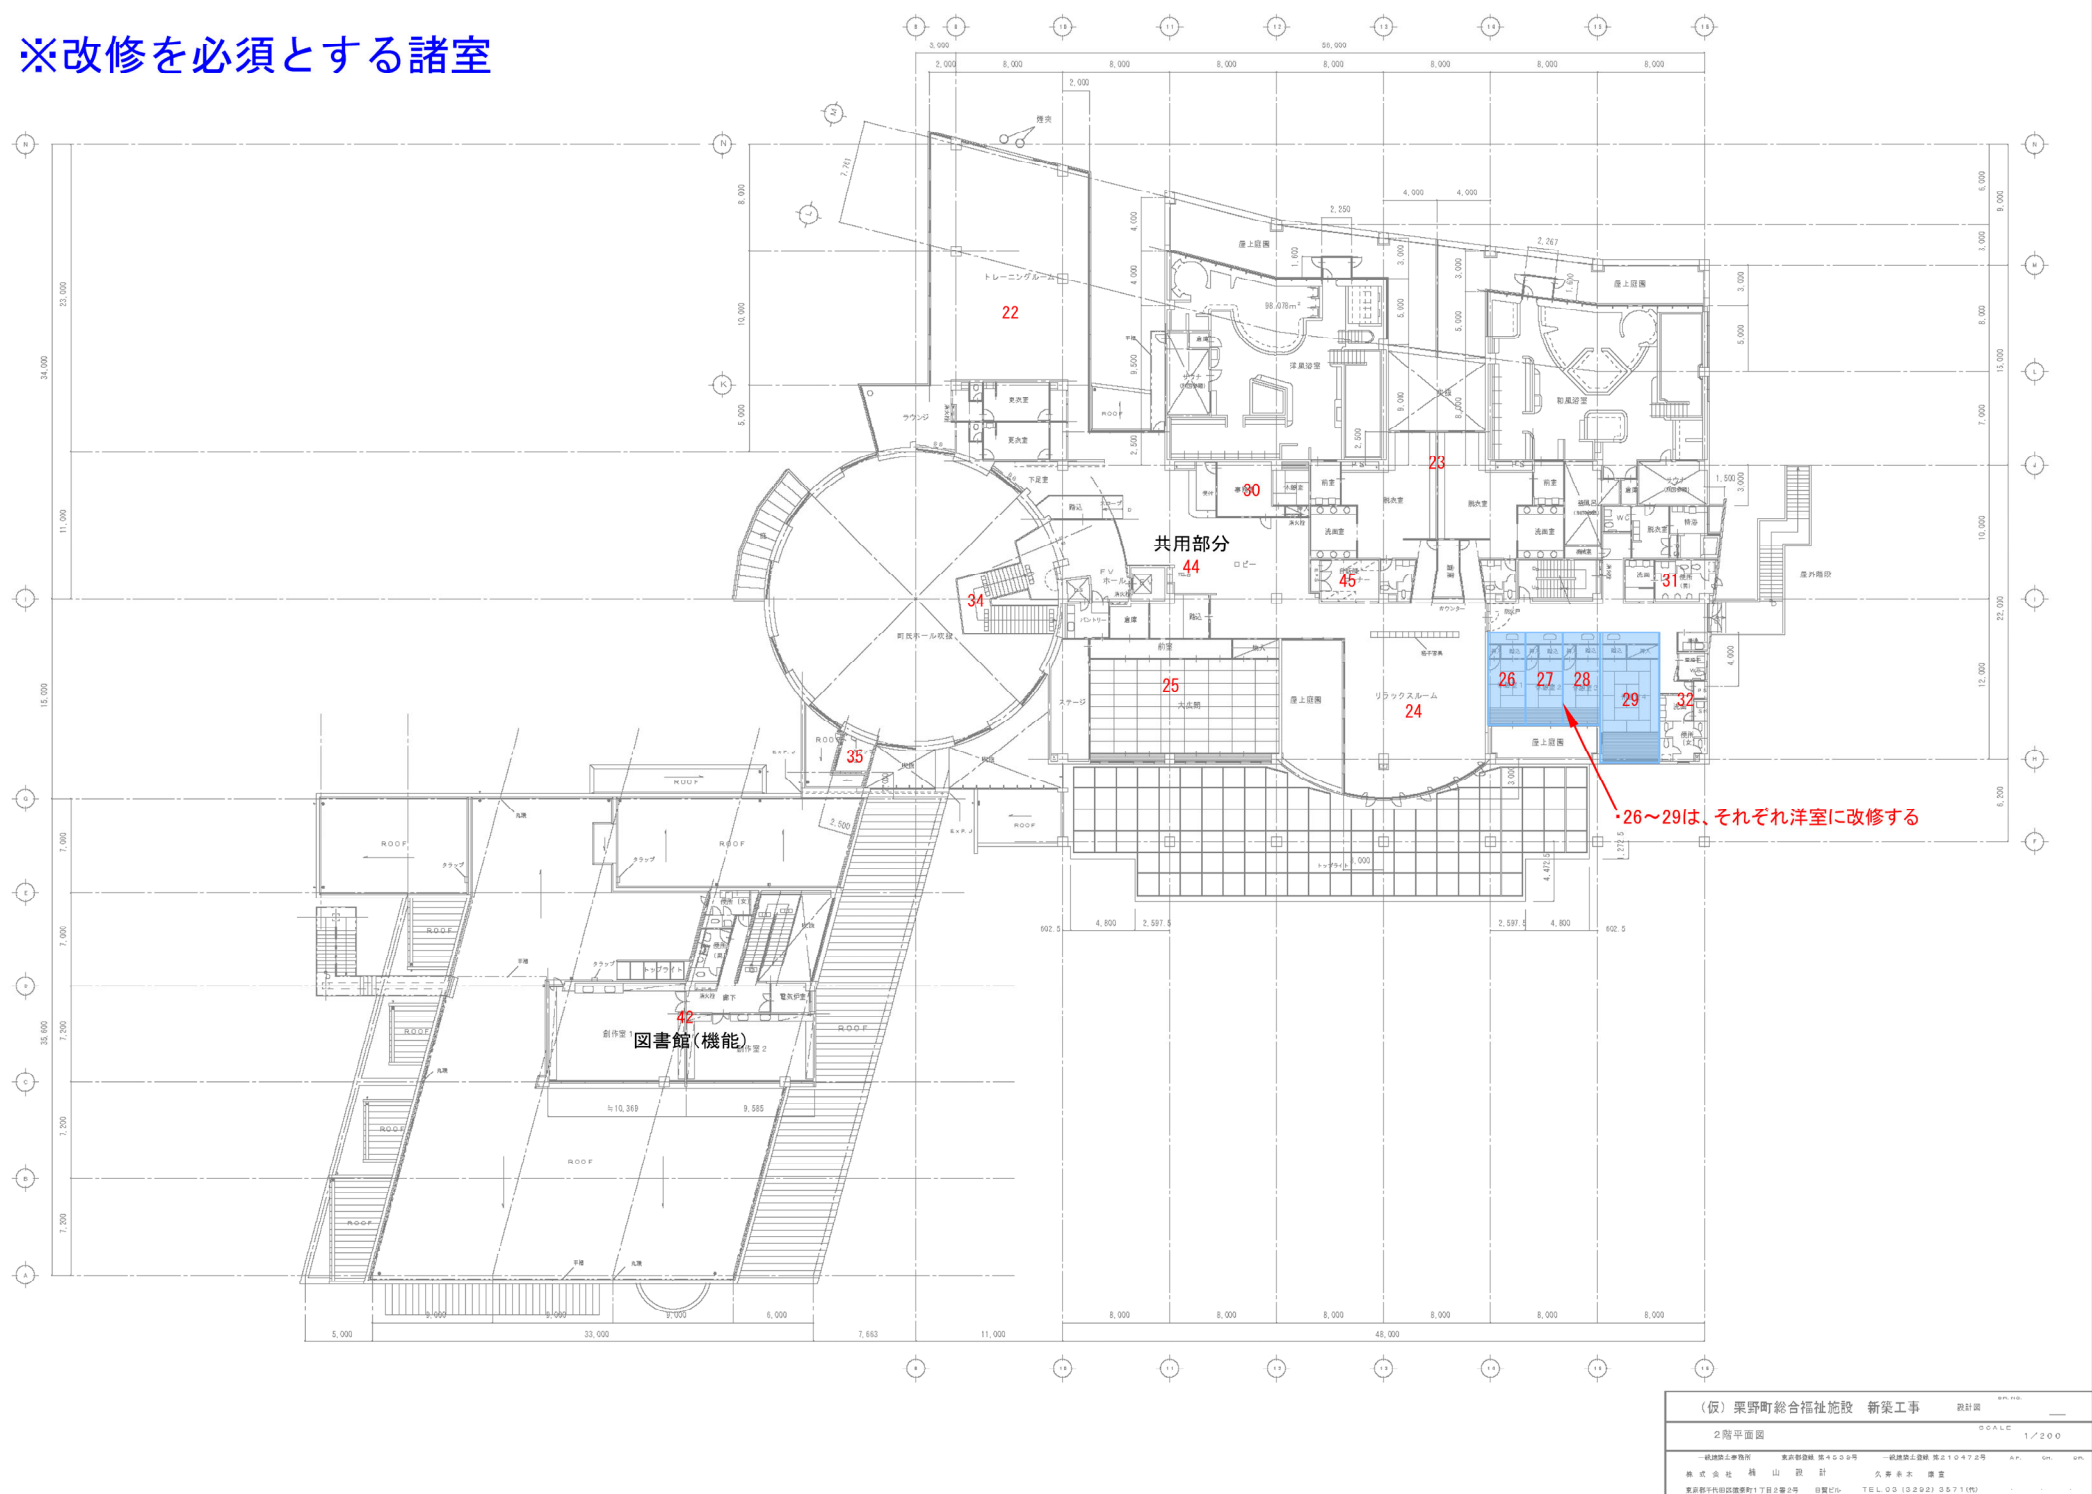


※改修を必須とする諸室

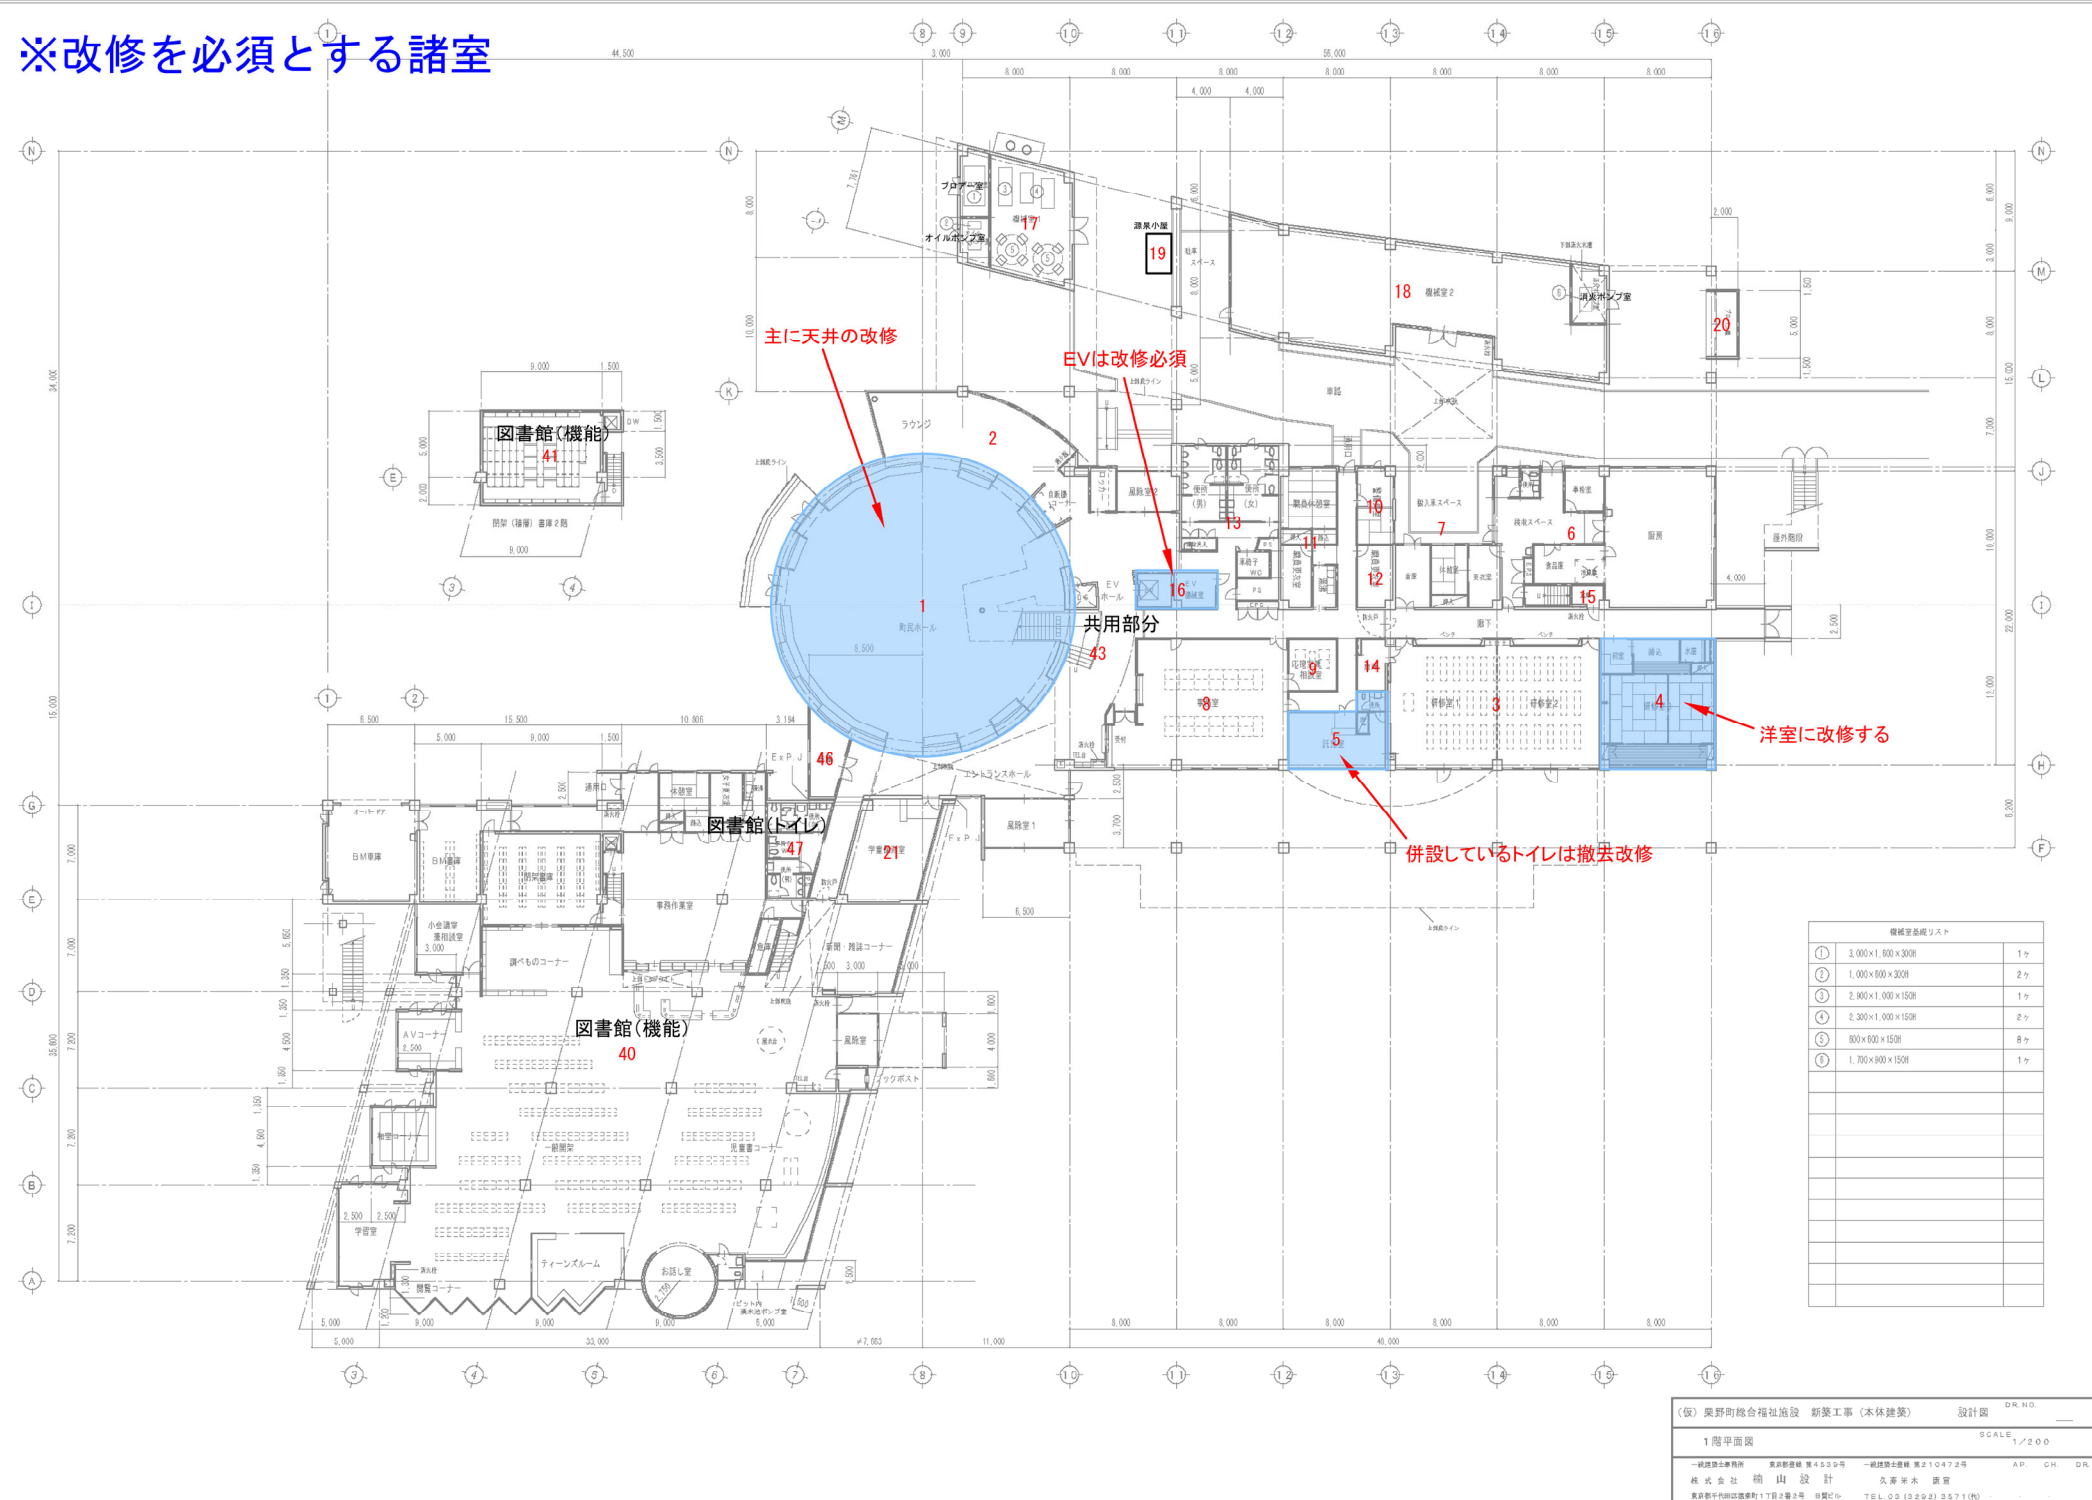


※残置物、設備機器の撤去（処分）を必須とする諸室

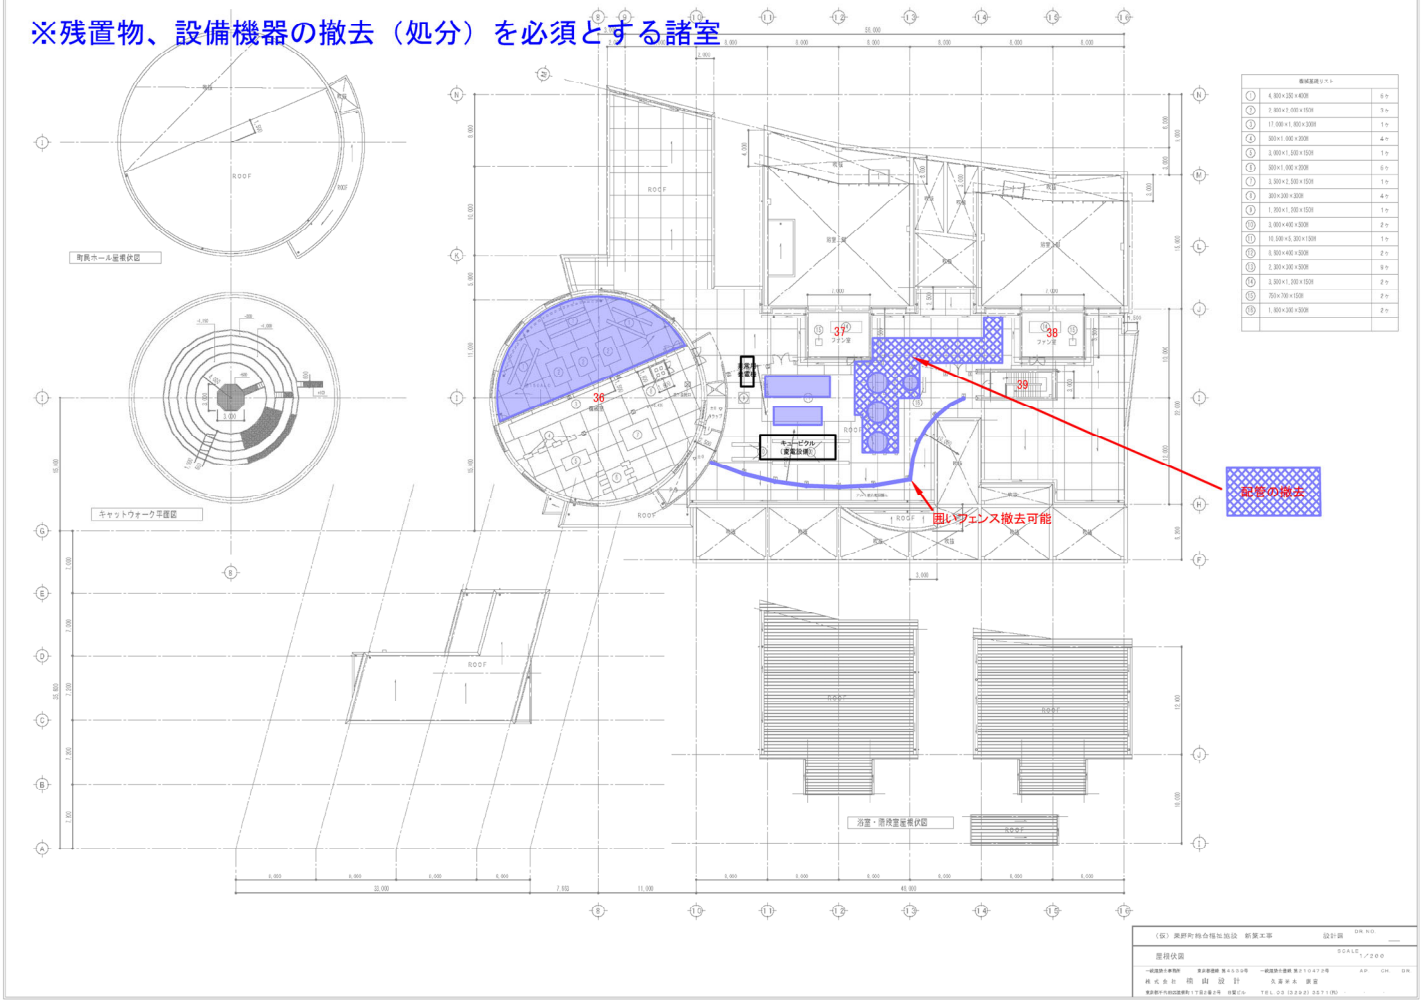


※残置物、設備機器の撤去（処分）を必須とする諸室

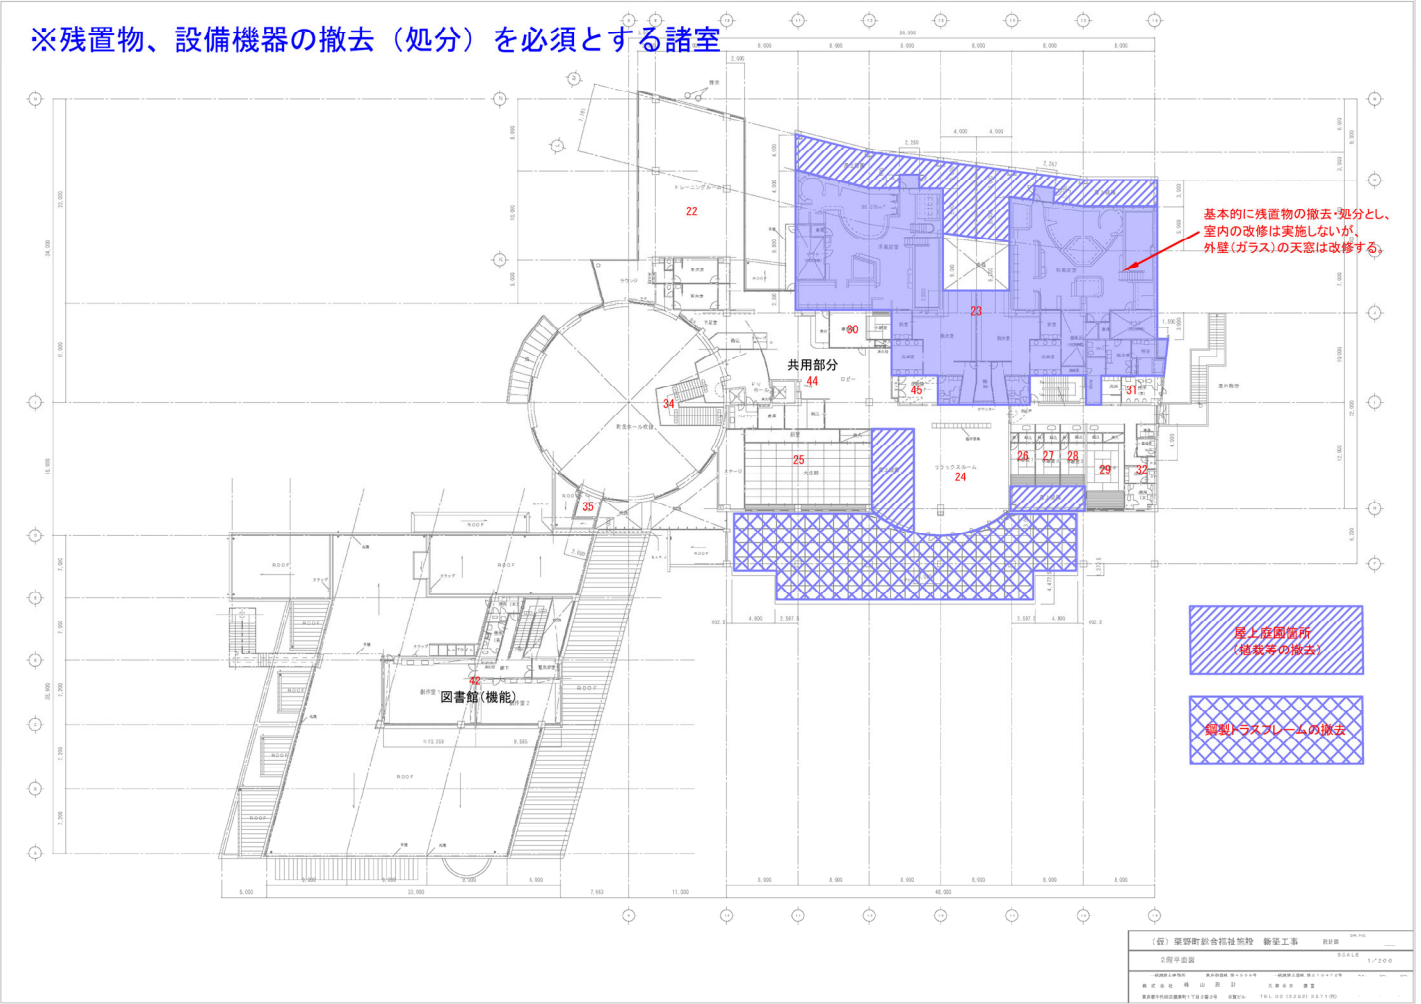


※残置物、設備機器の撤去（処分）を必須とする諸室

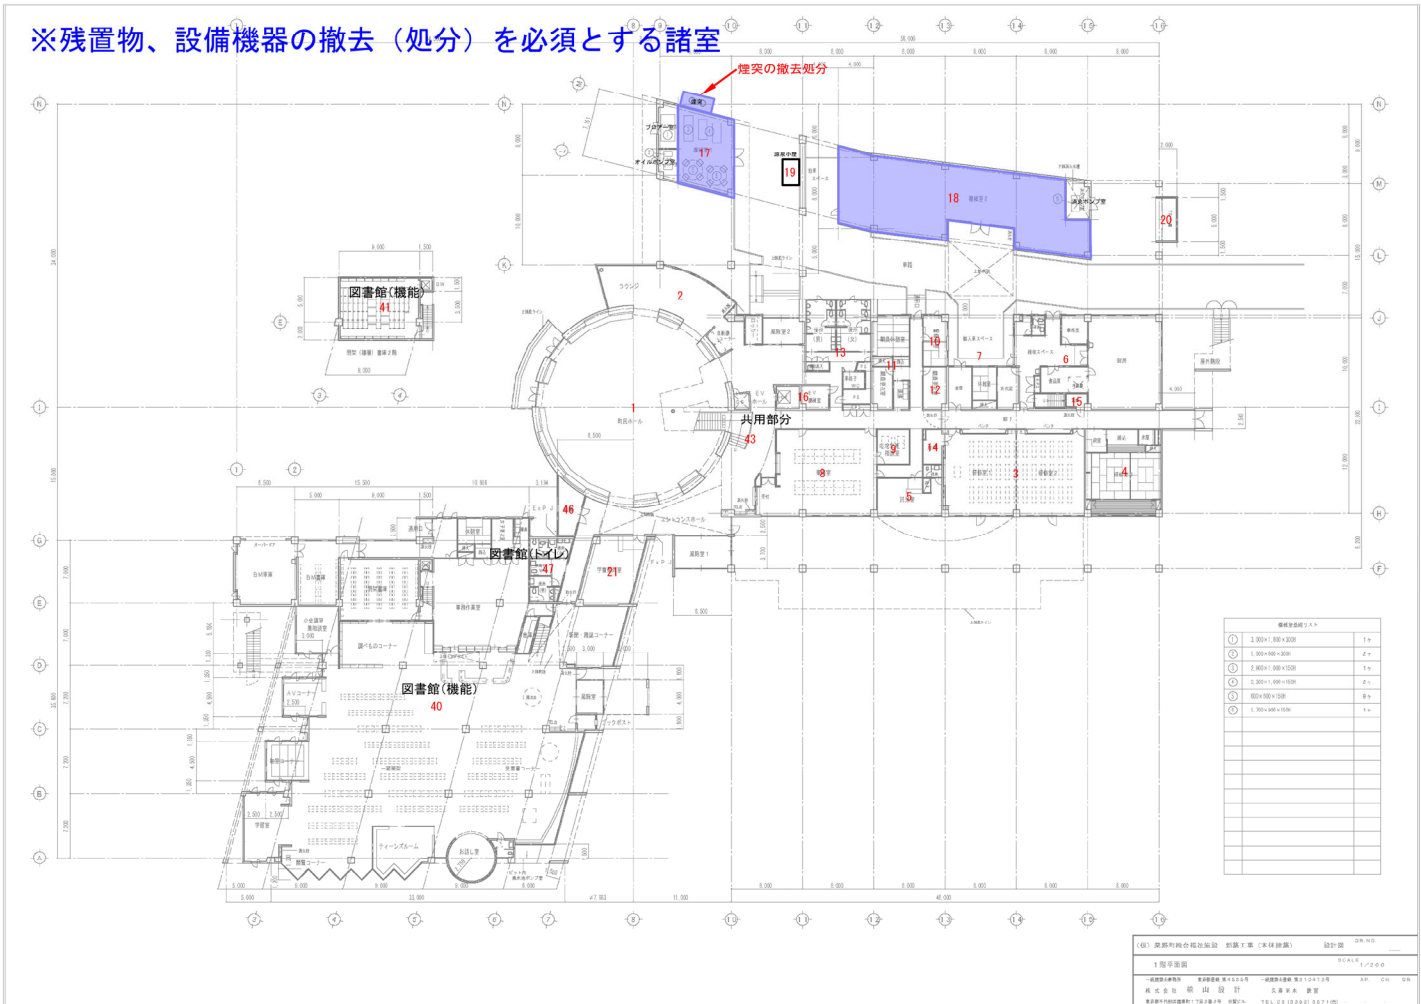


※「こどもの遊び場」として提案を可能とする諸室

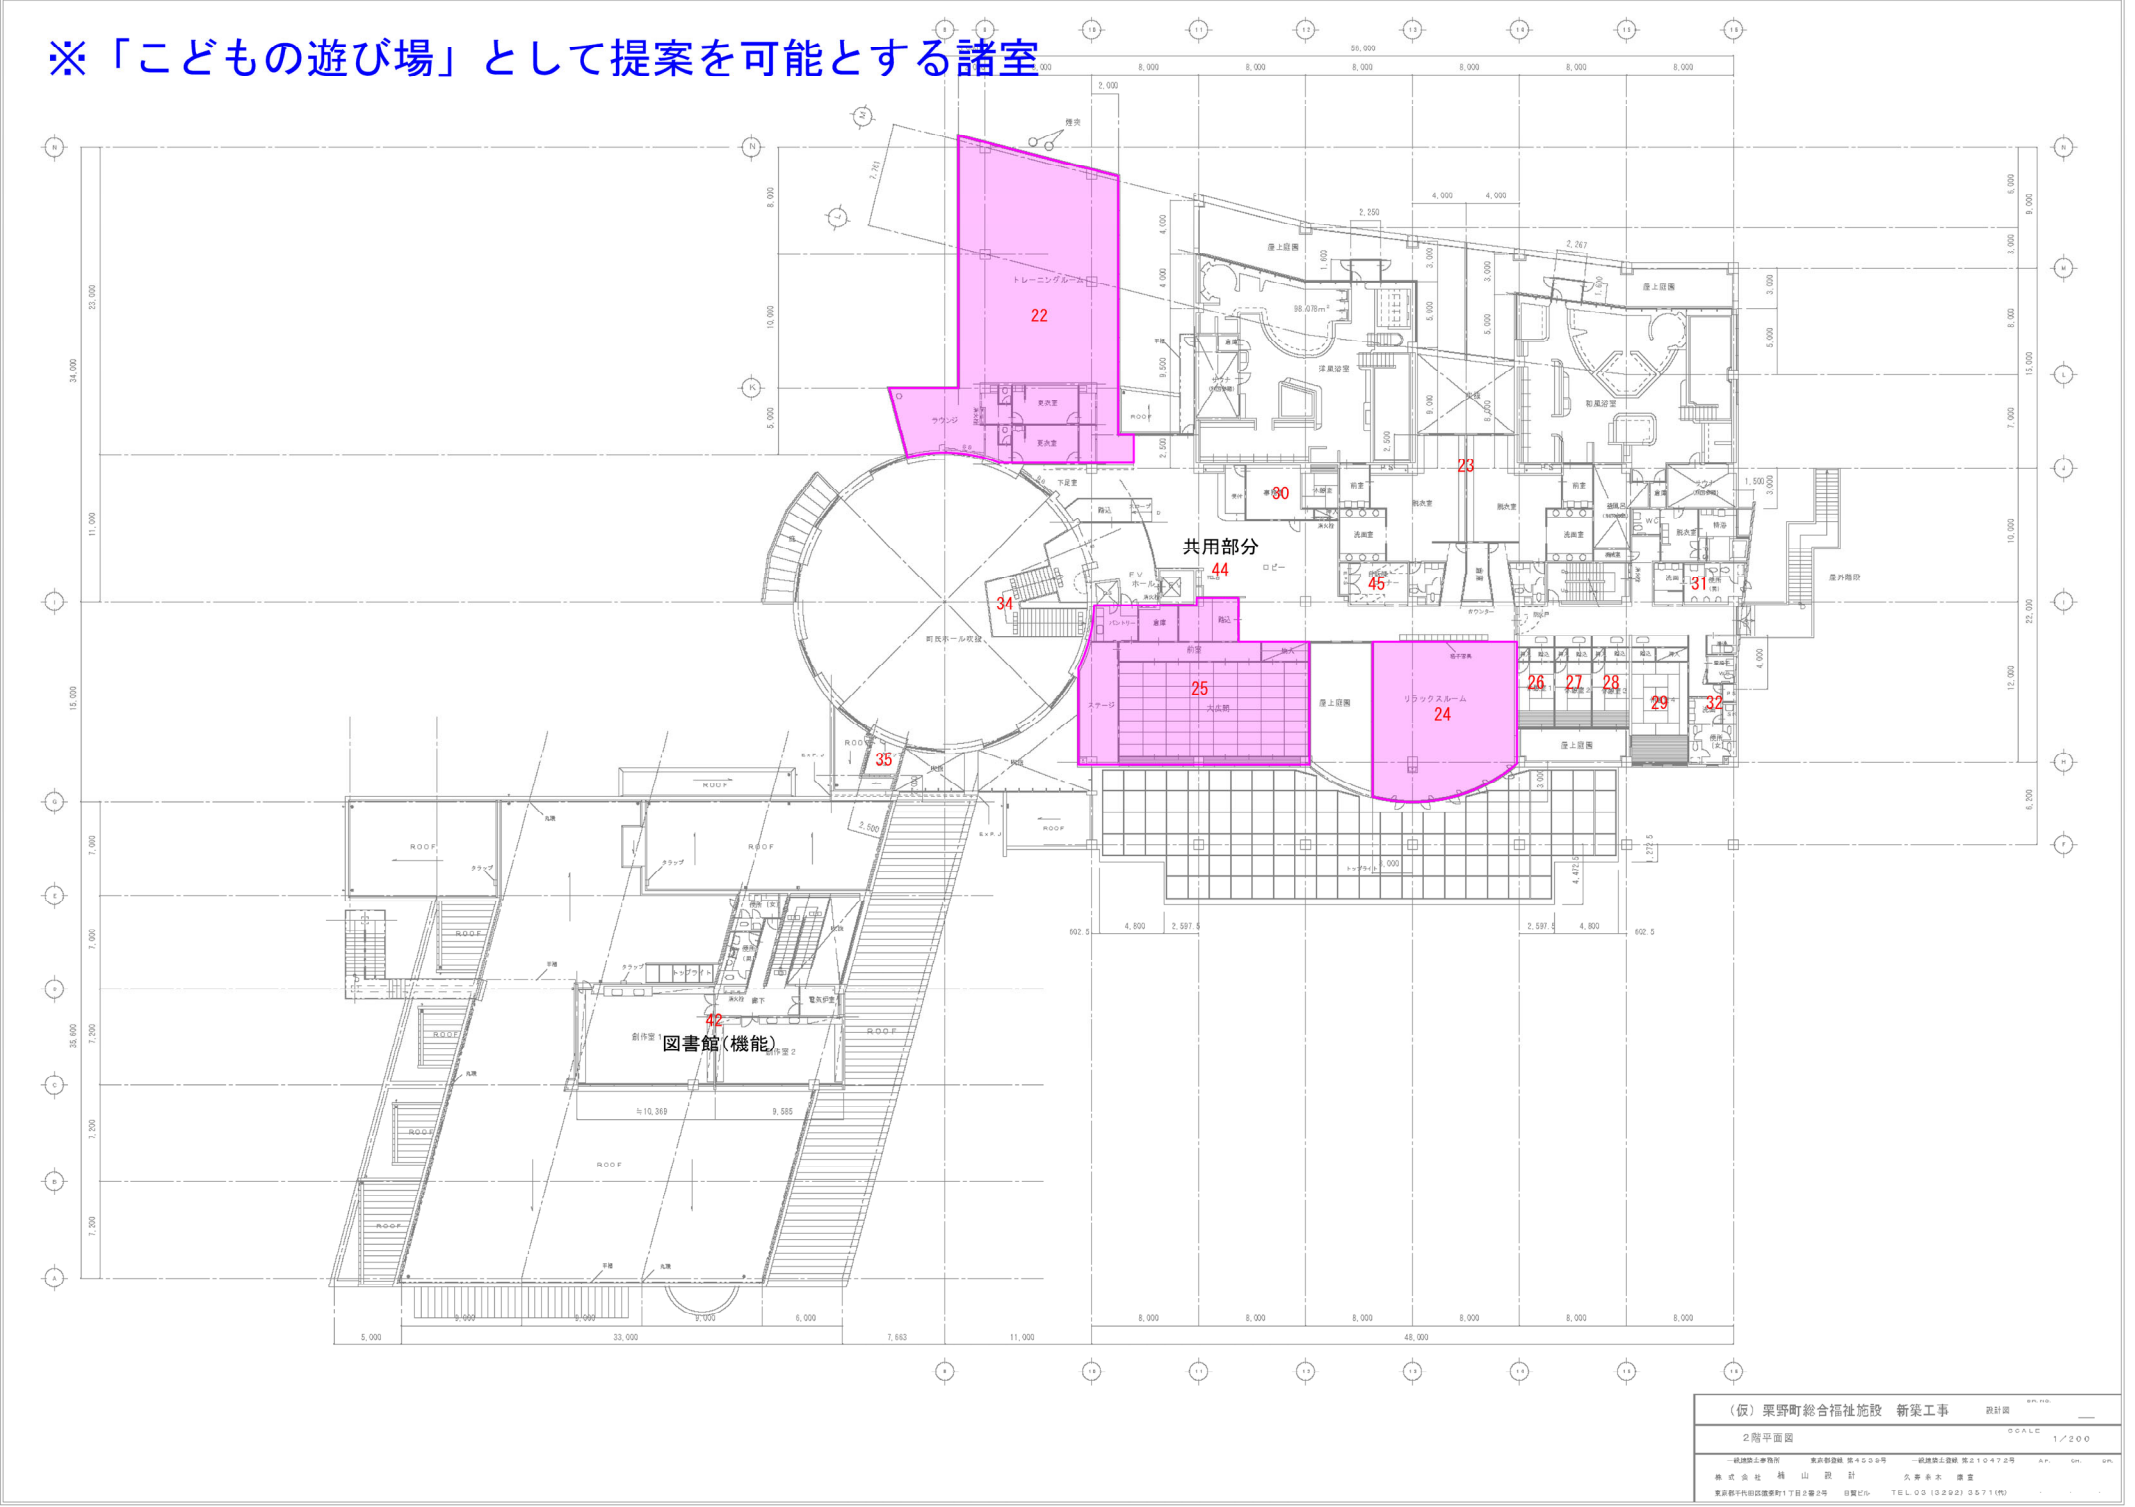


※「こどもの遊び場」として提案を可能とする諸室

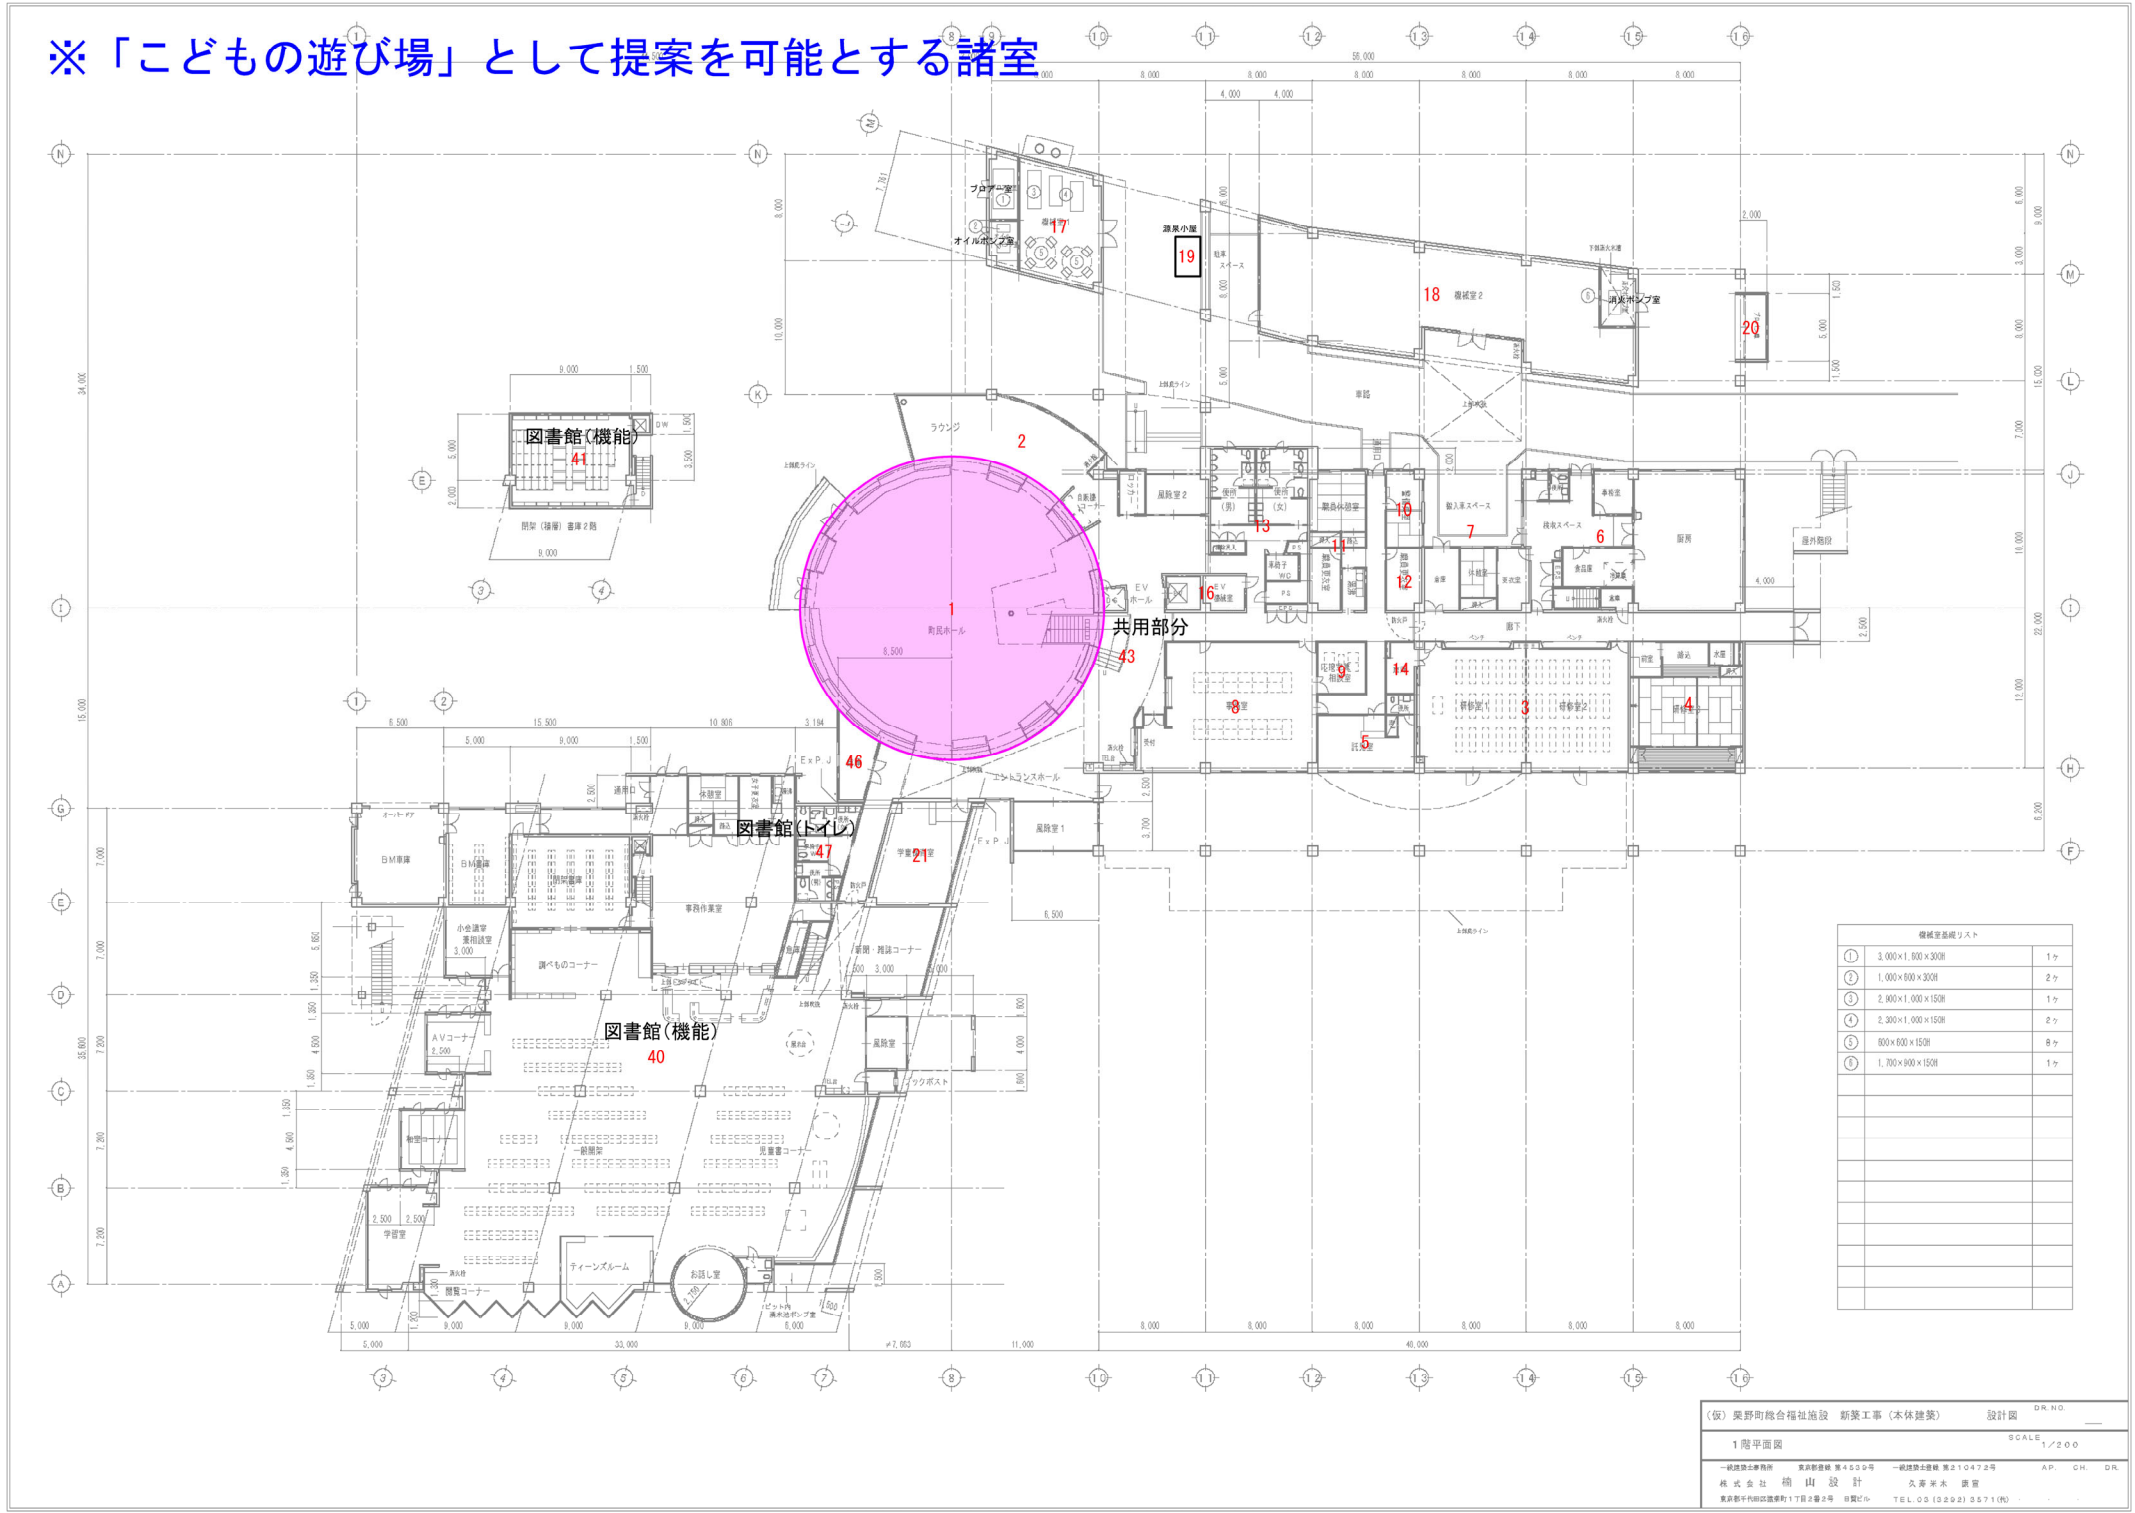


※事業者の独立採算により
改修・利用の提案を可能とする諸室

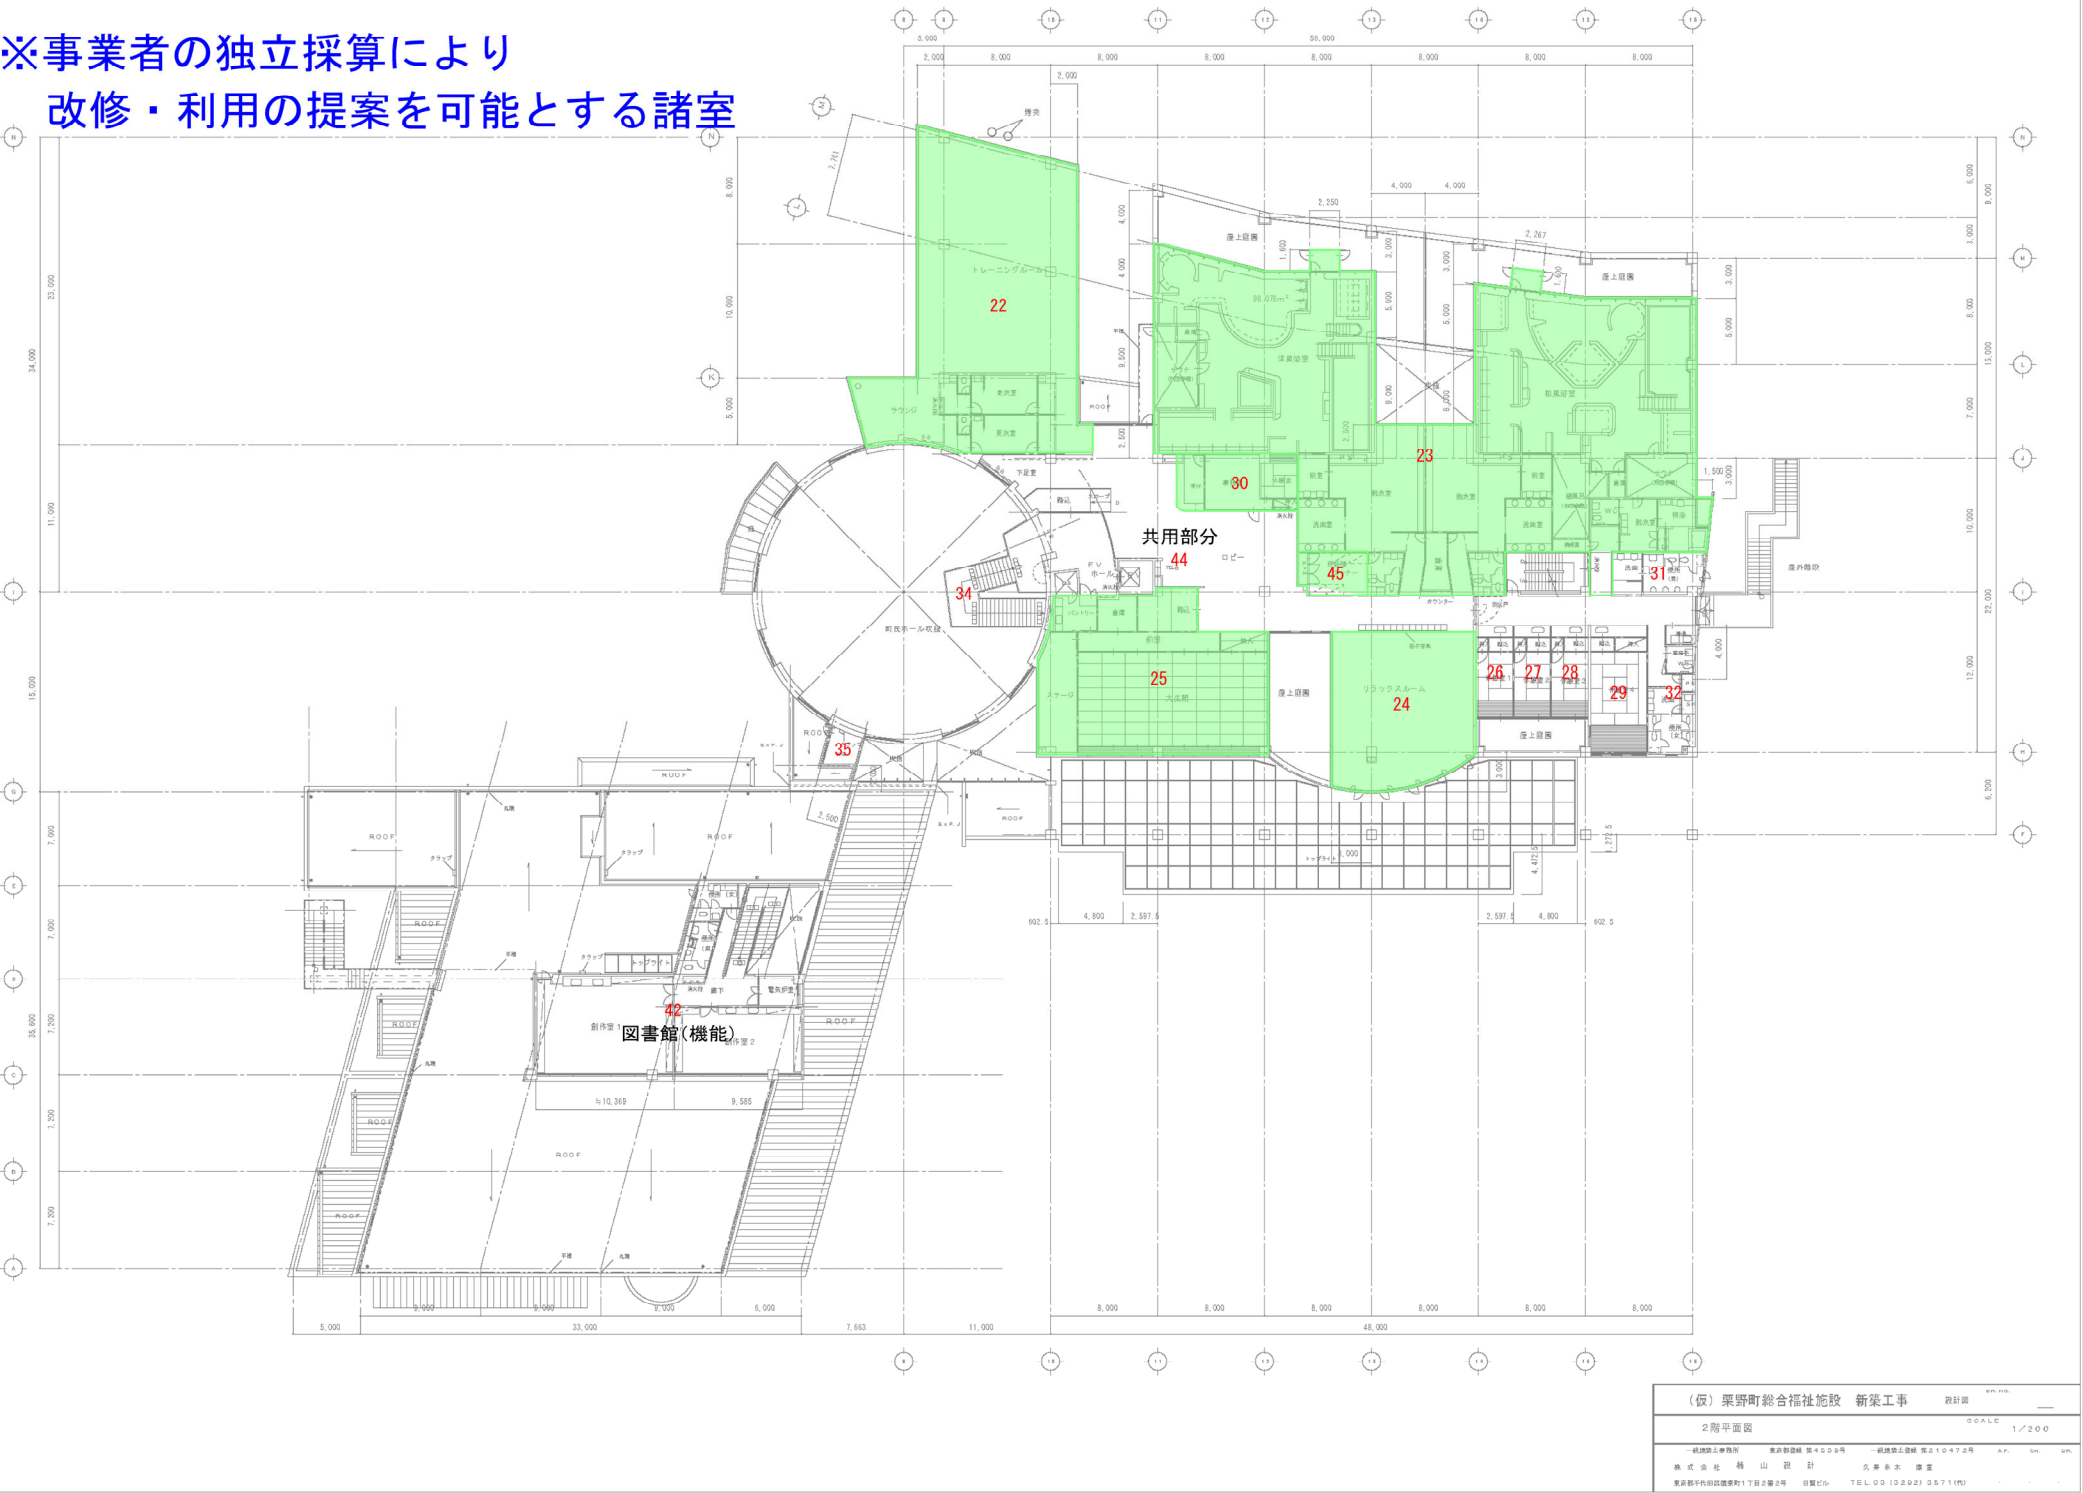


※事業者の独立採算により
改修・利用の提案を可能とする諸室

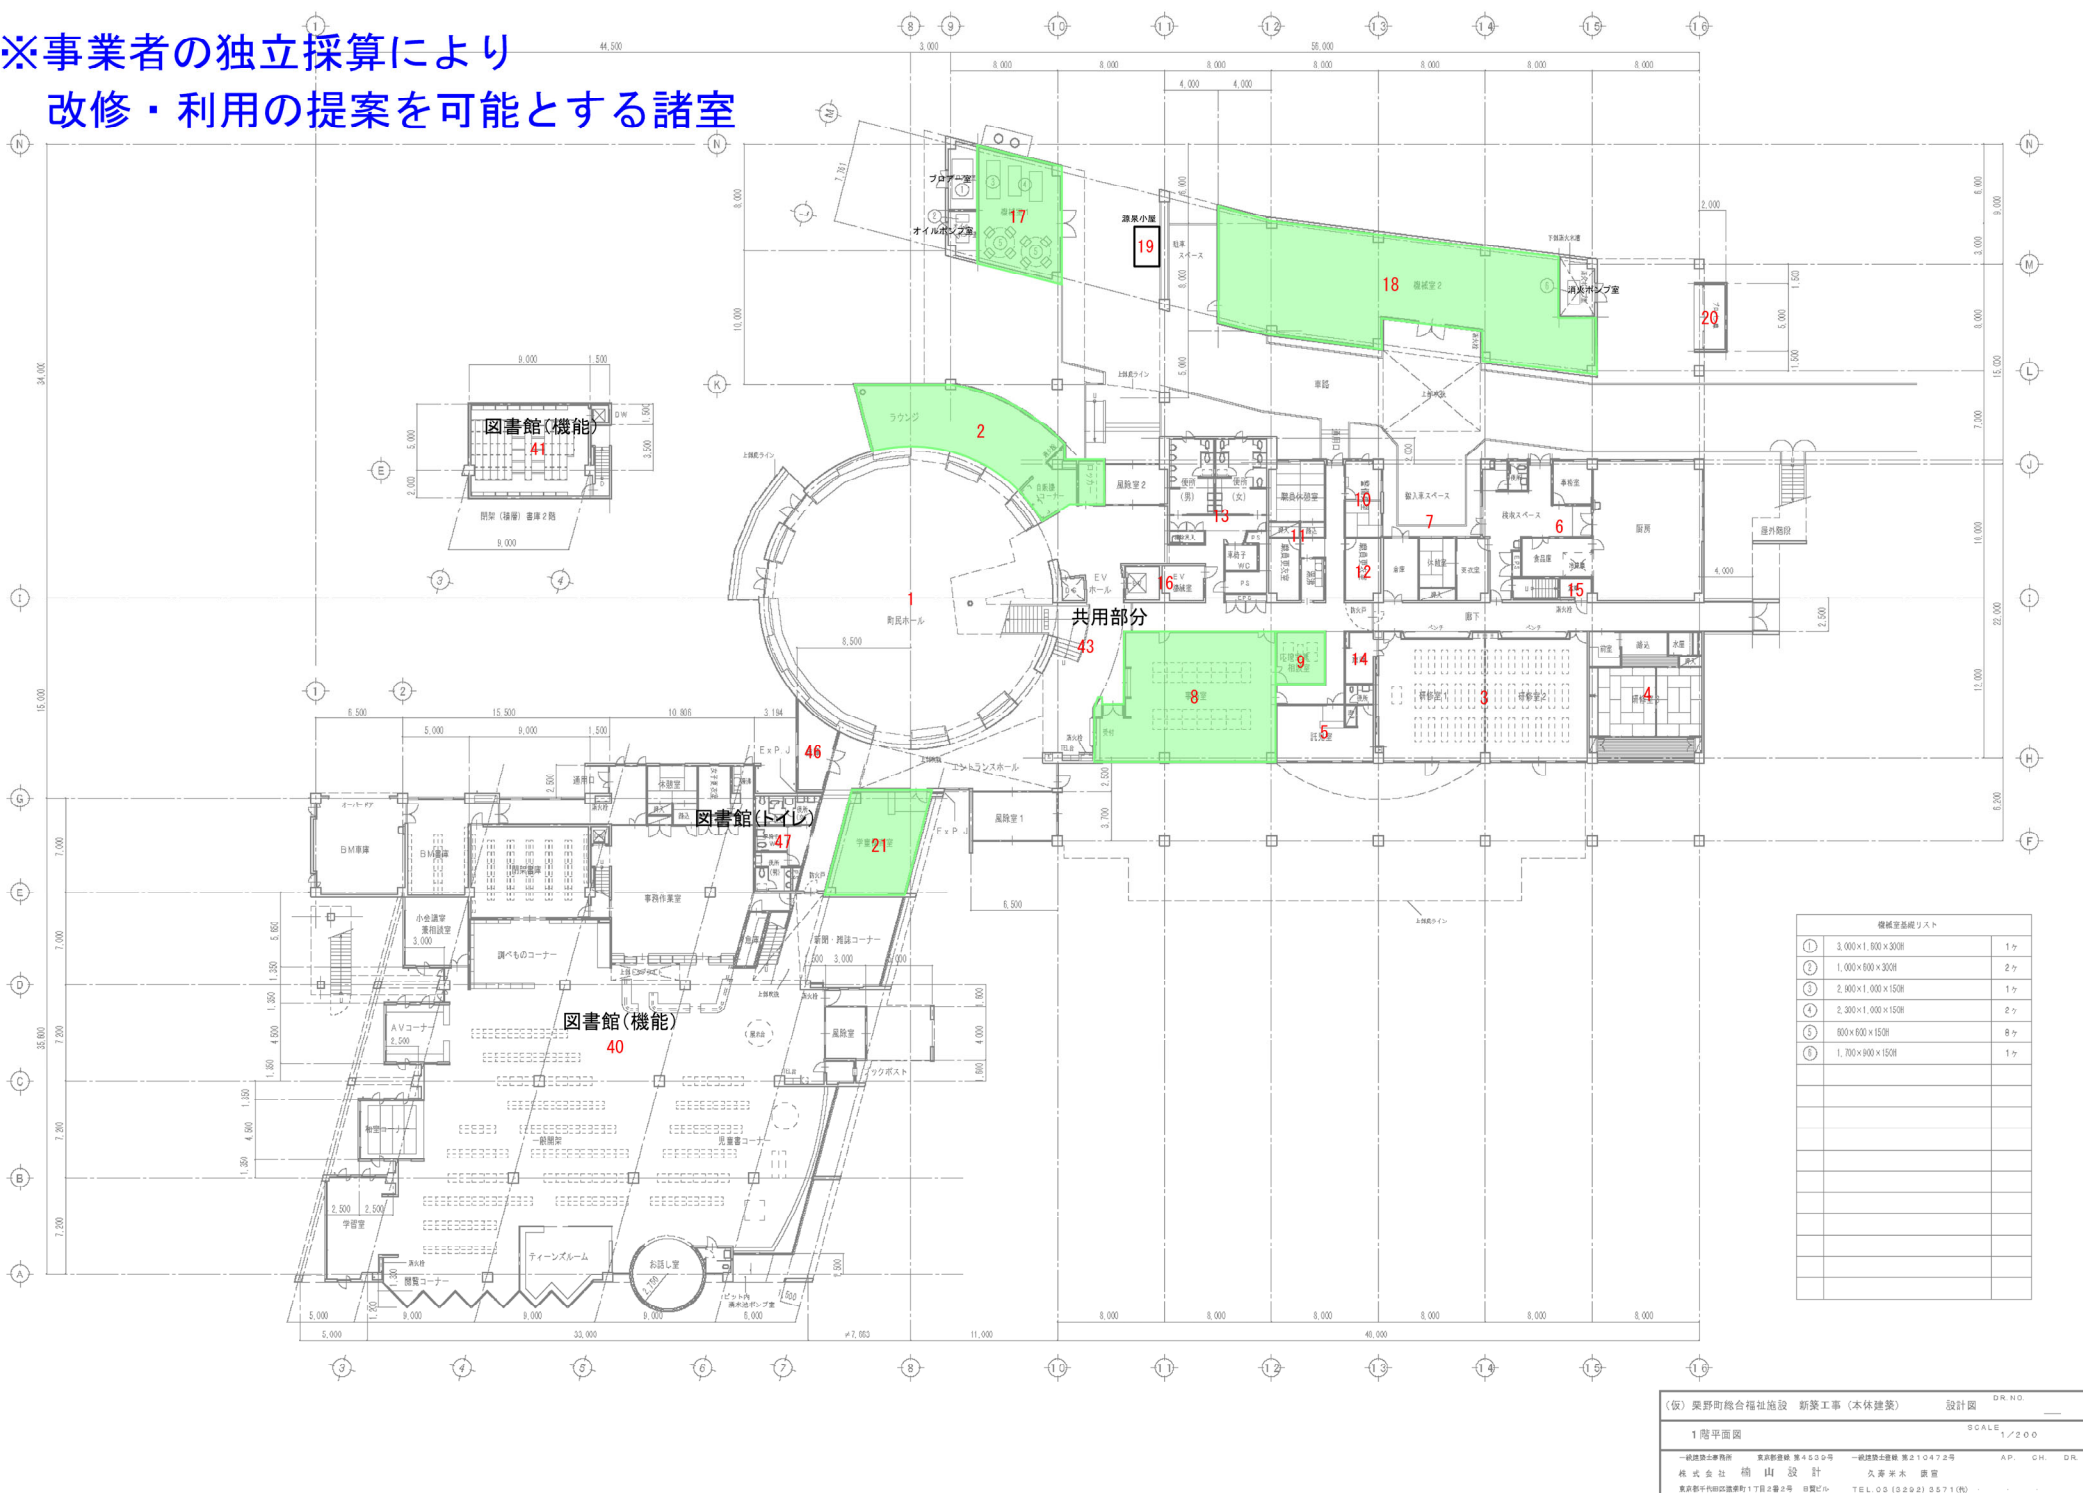


※個別空調に改修する諸室

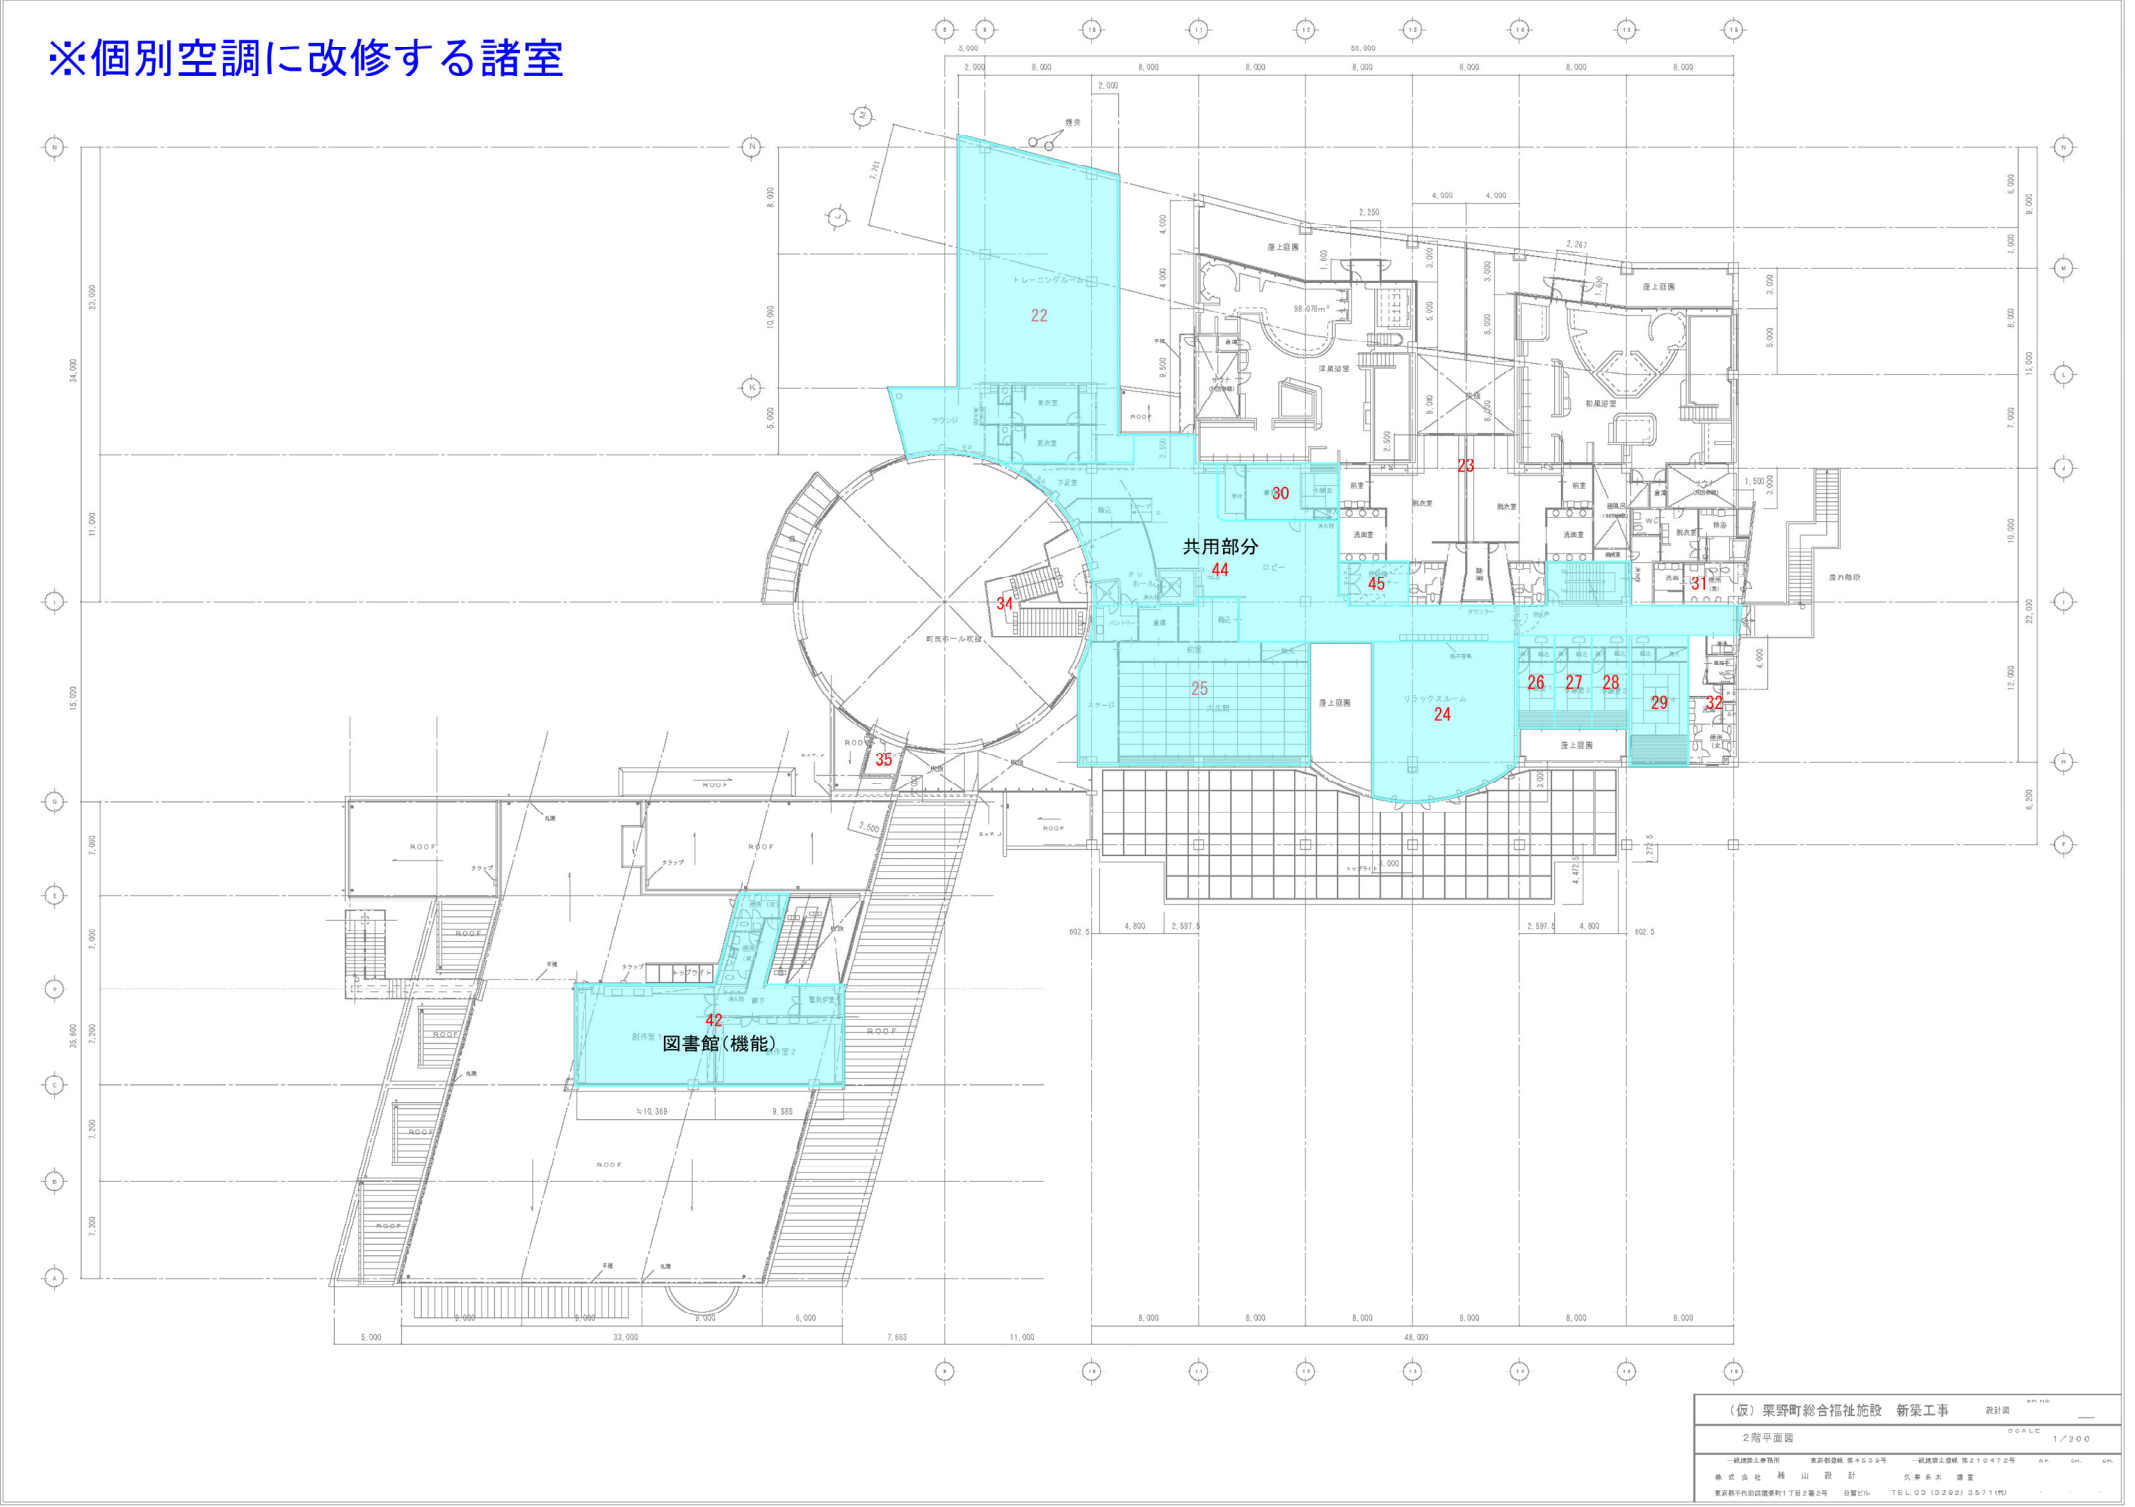


※個別空調に改修する諸室

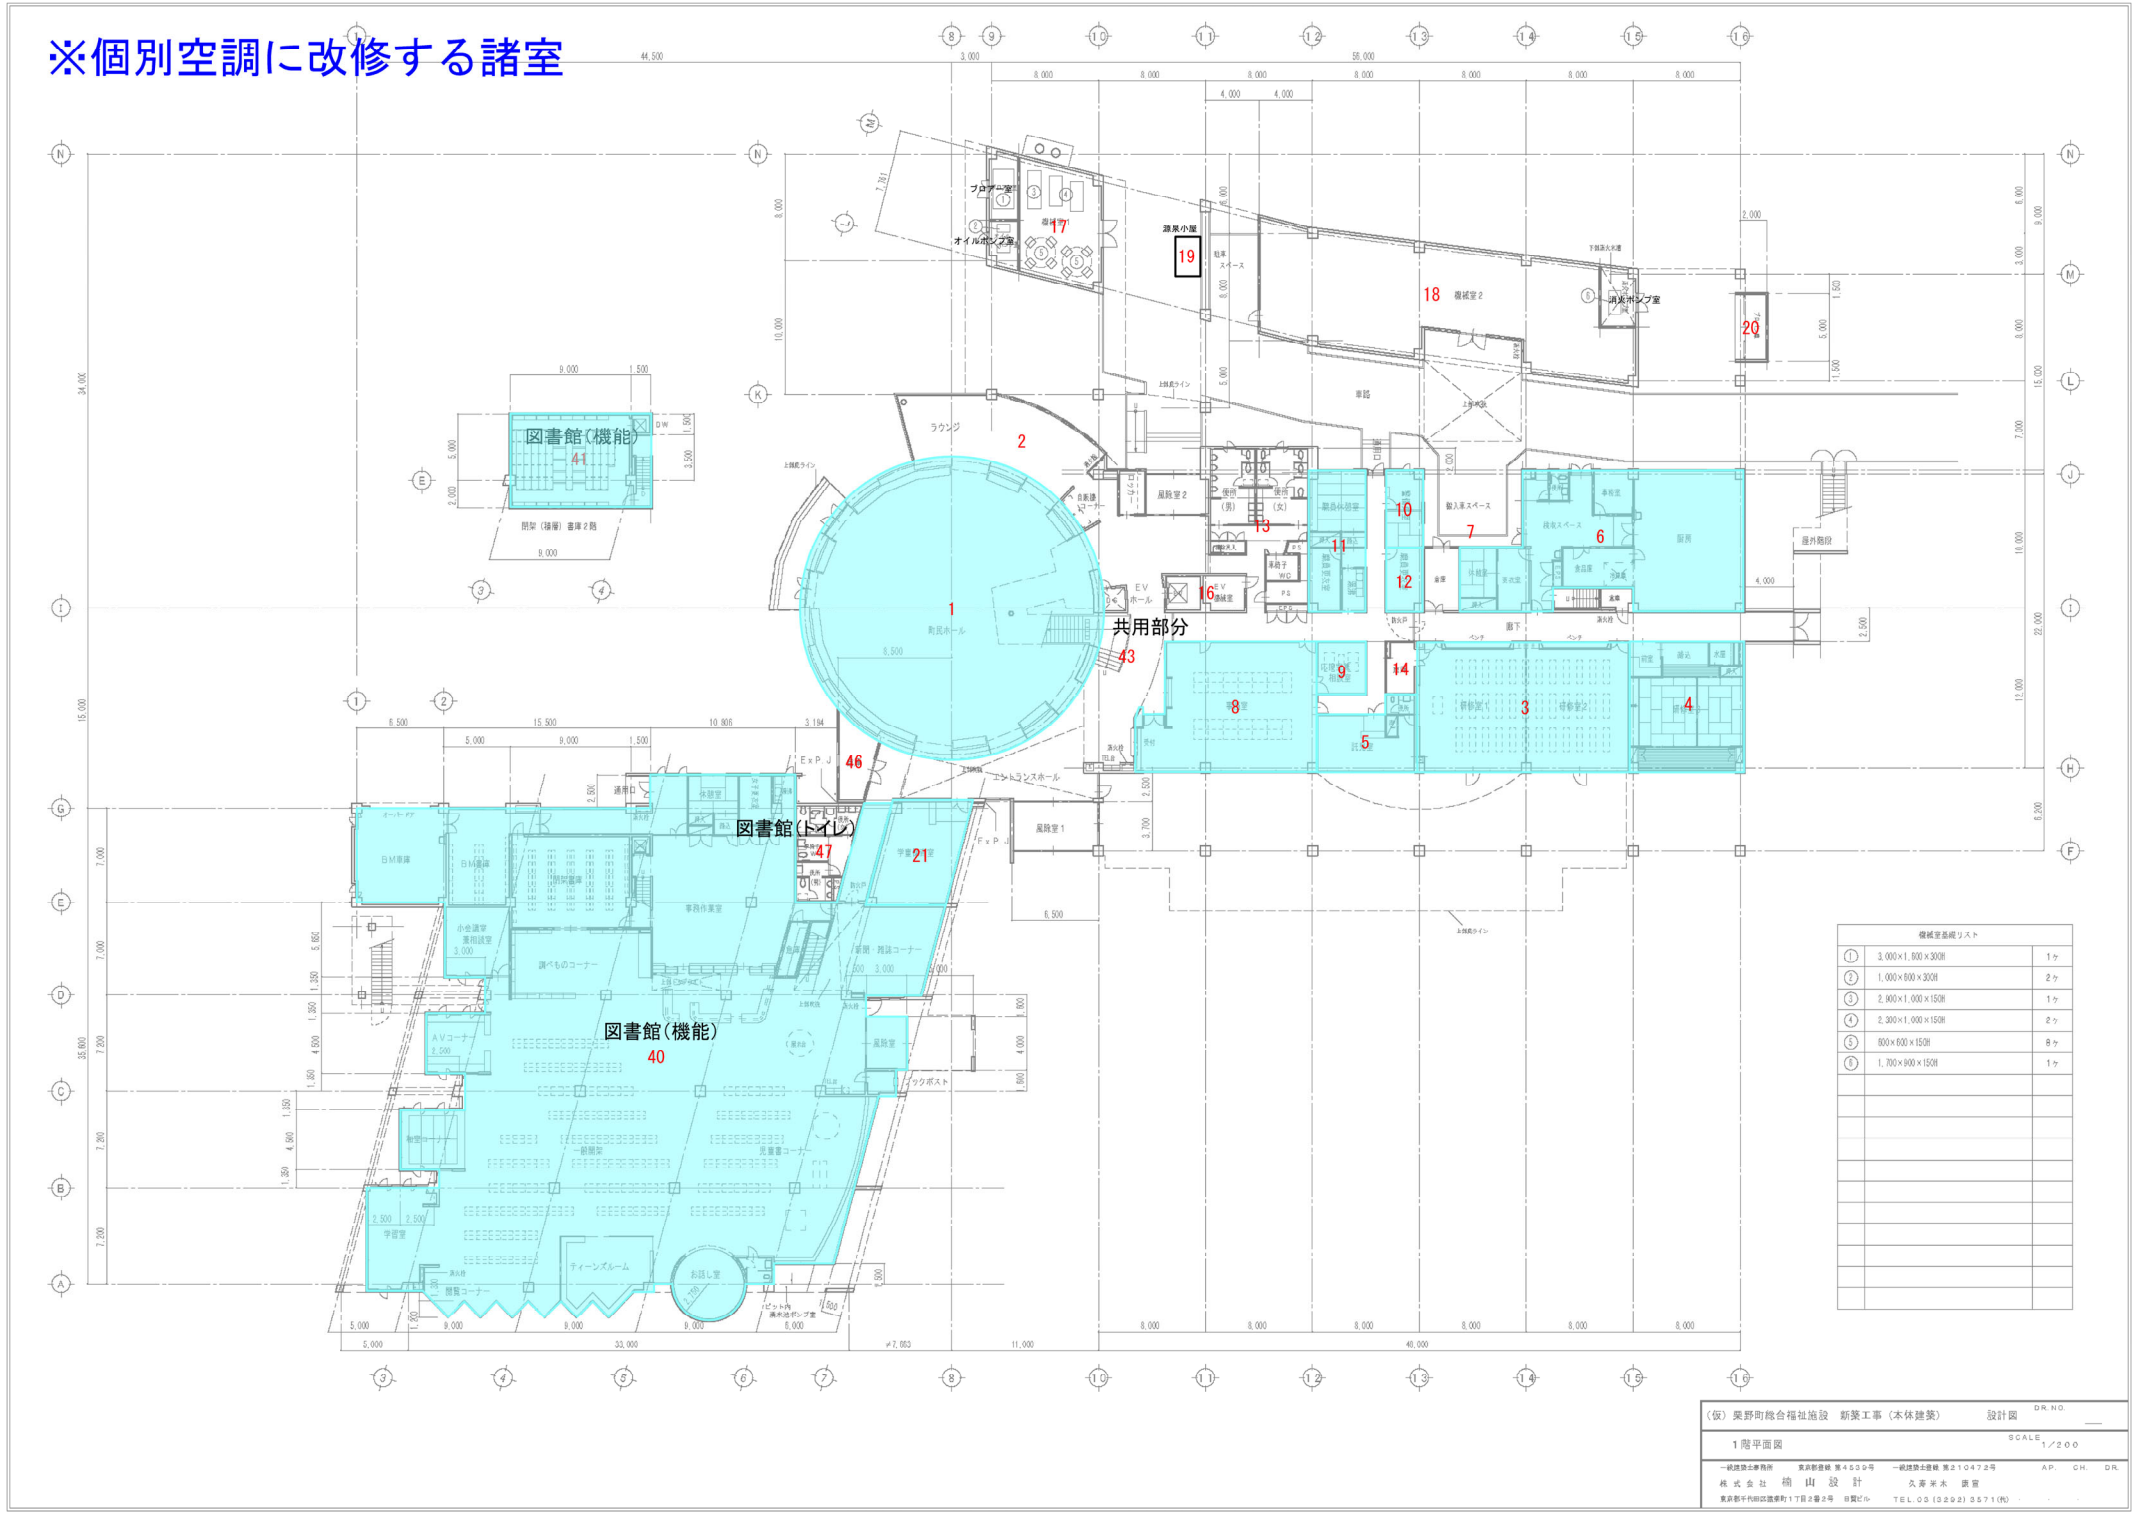


※照明LED化に改修する諸室

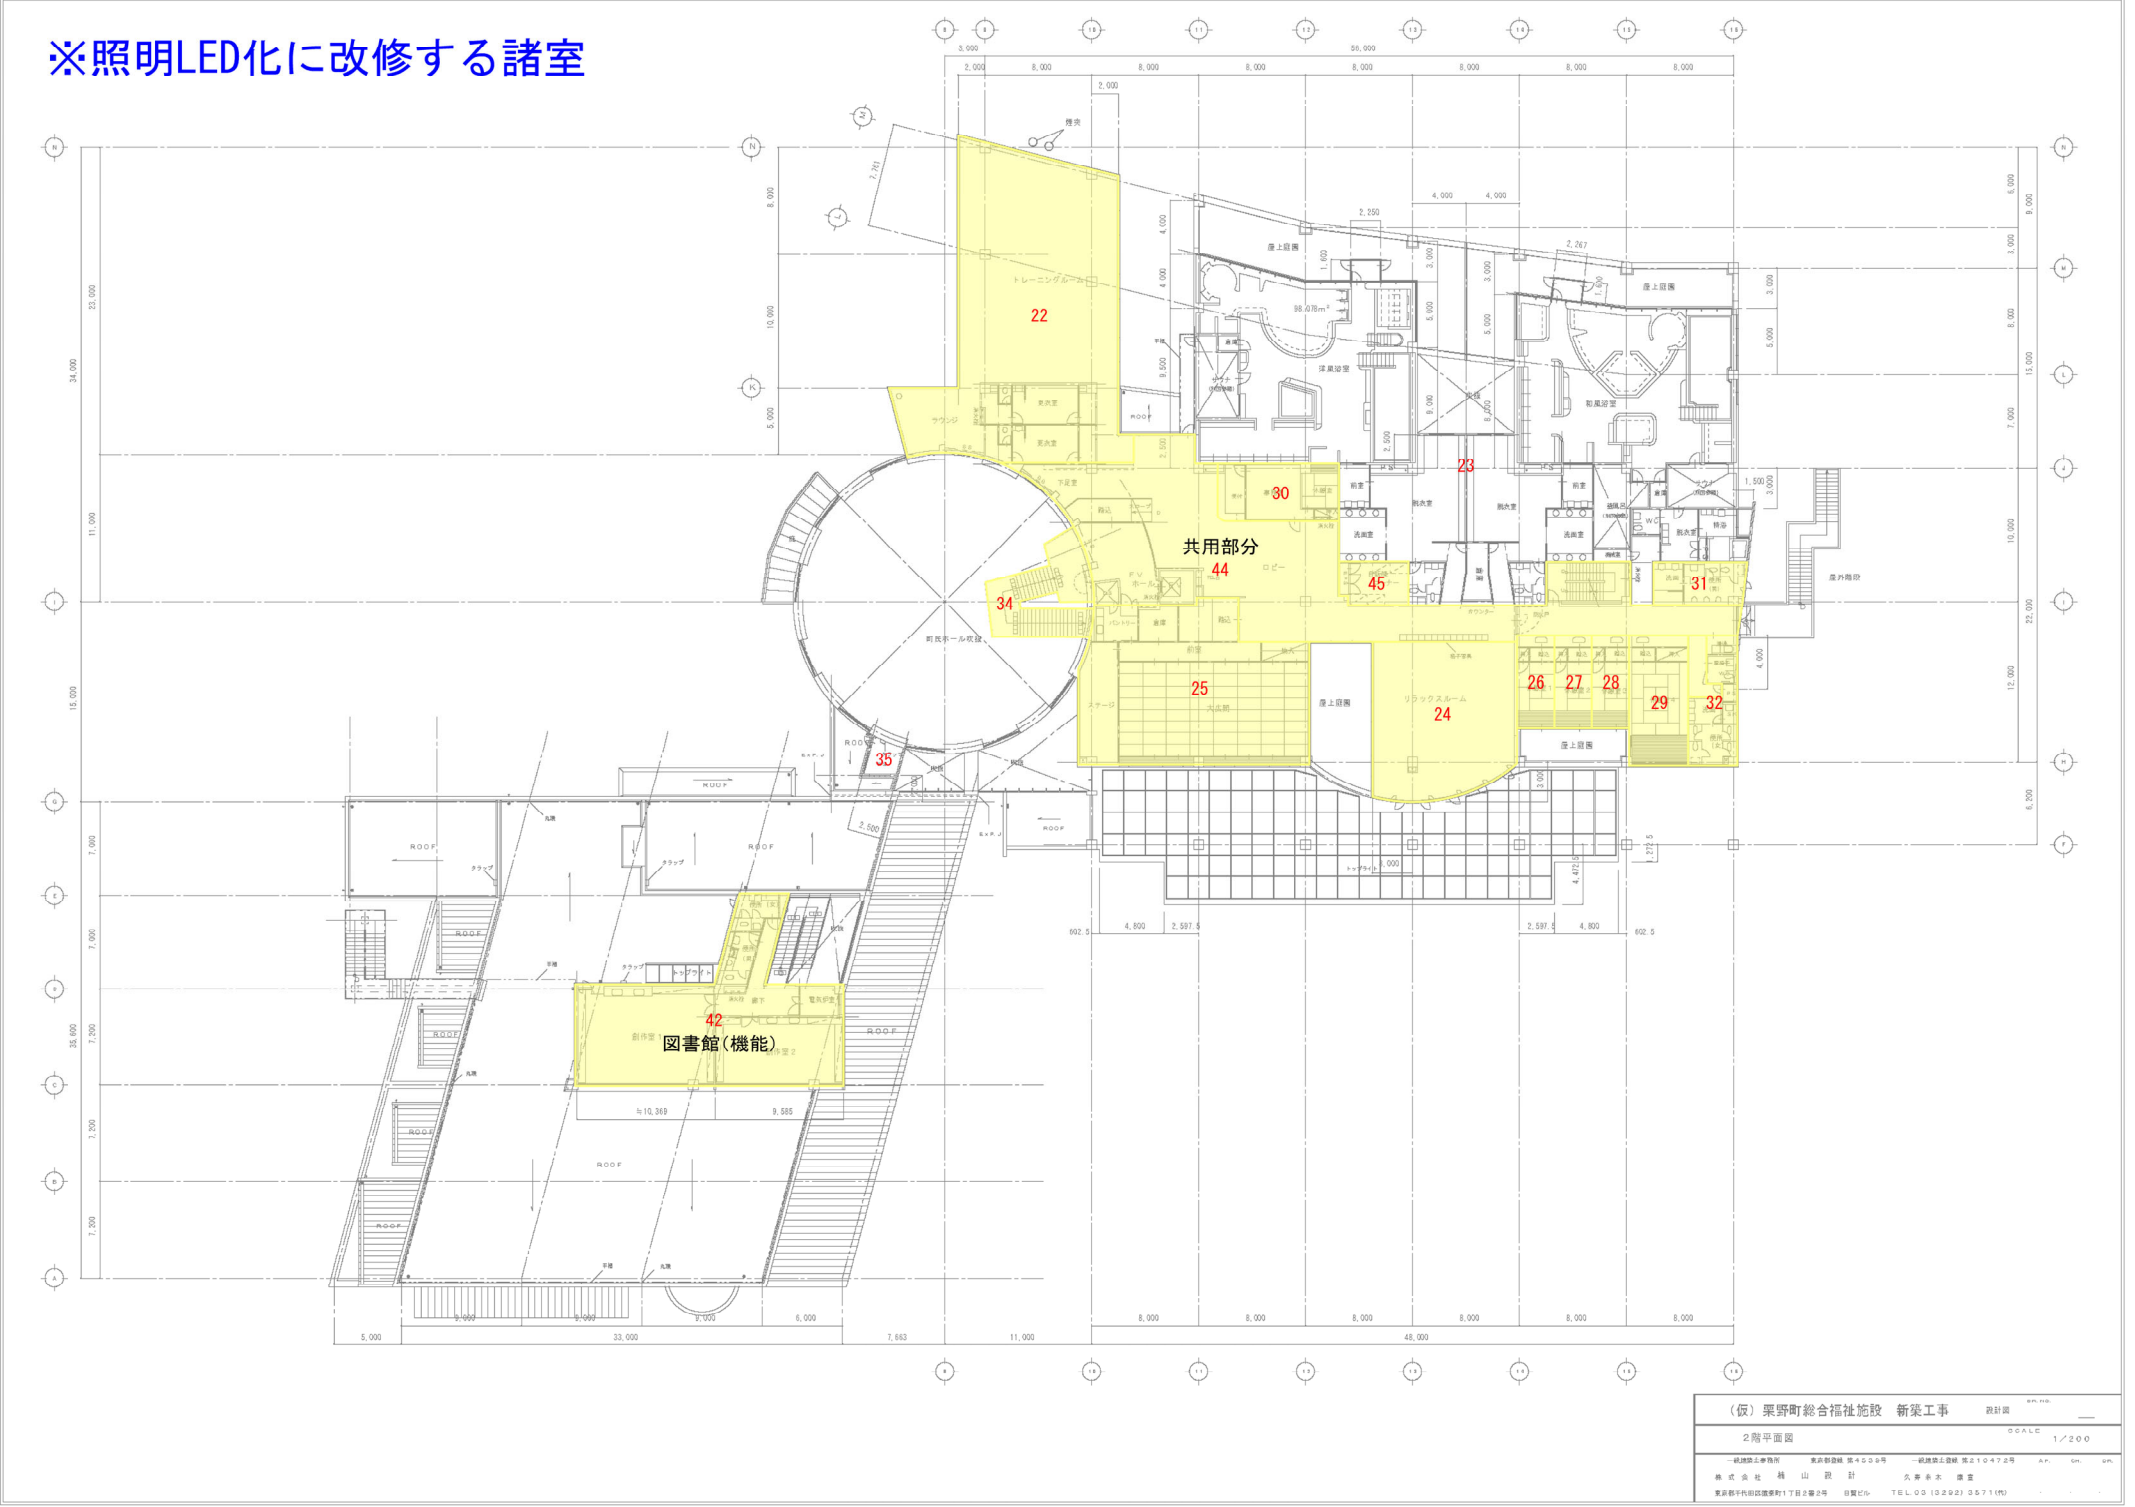


※照明LED化に改修する諸室

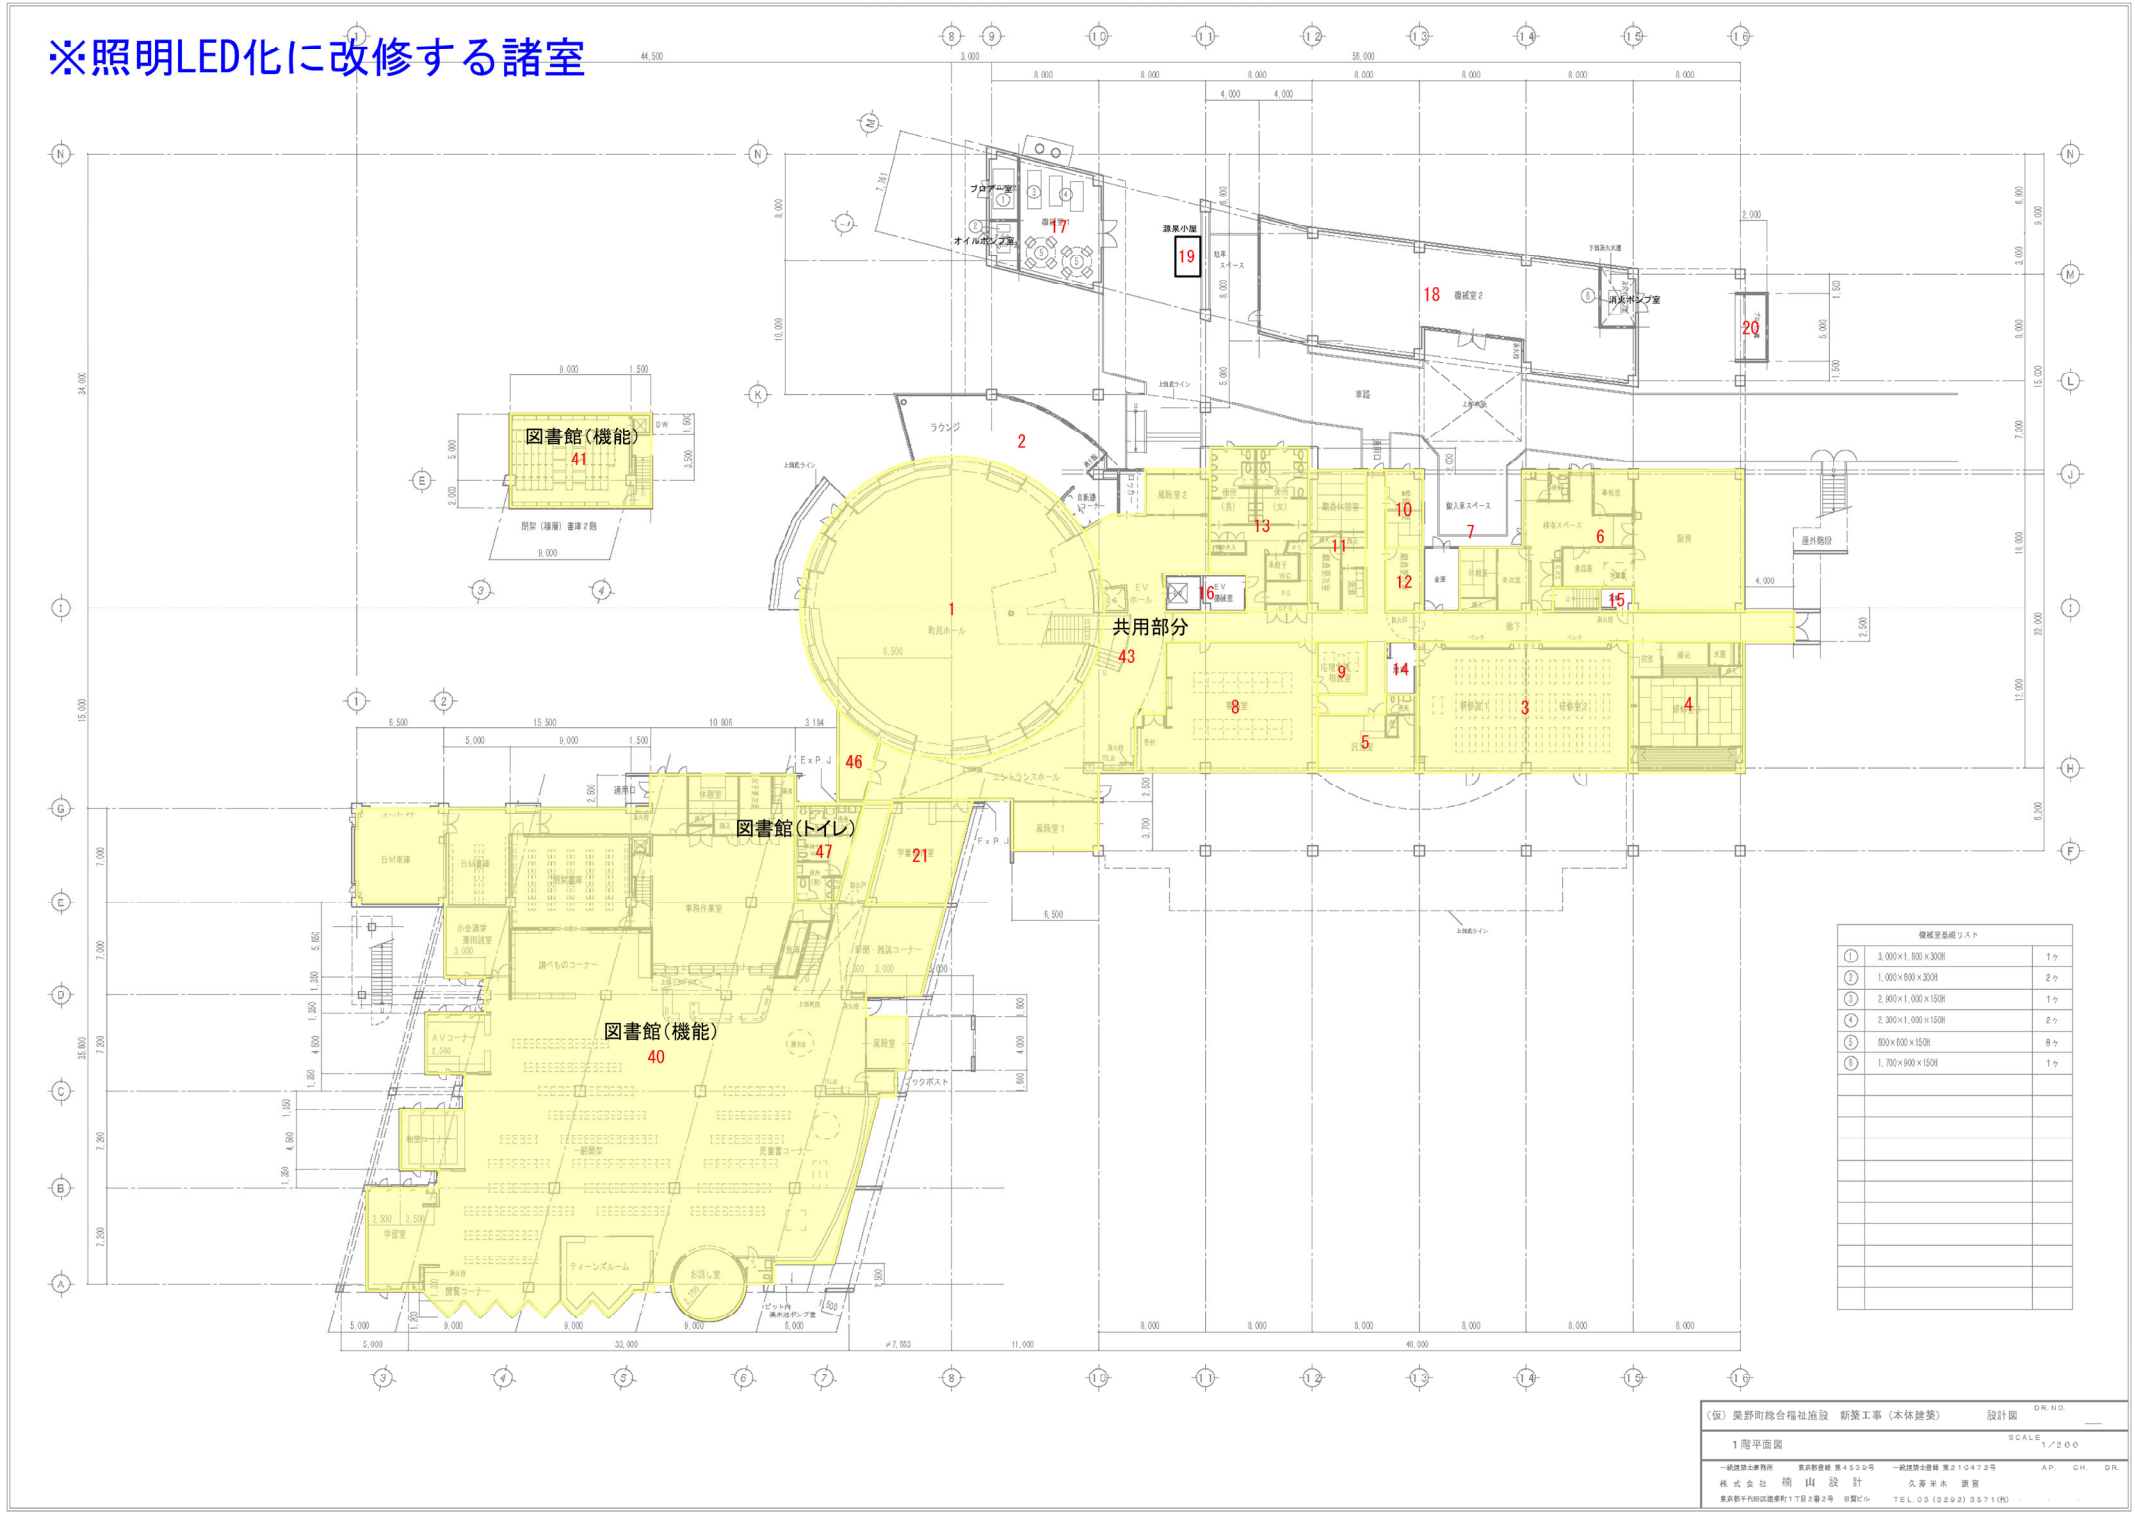


※天井を改修・補修する諸室

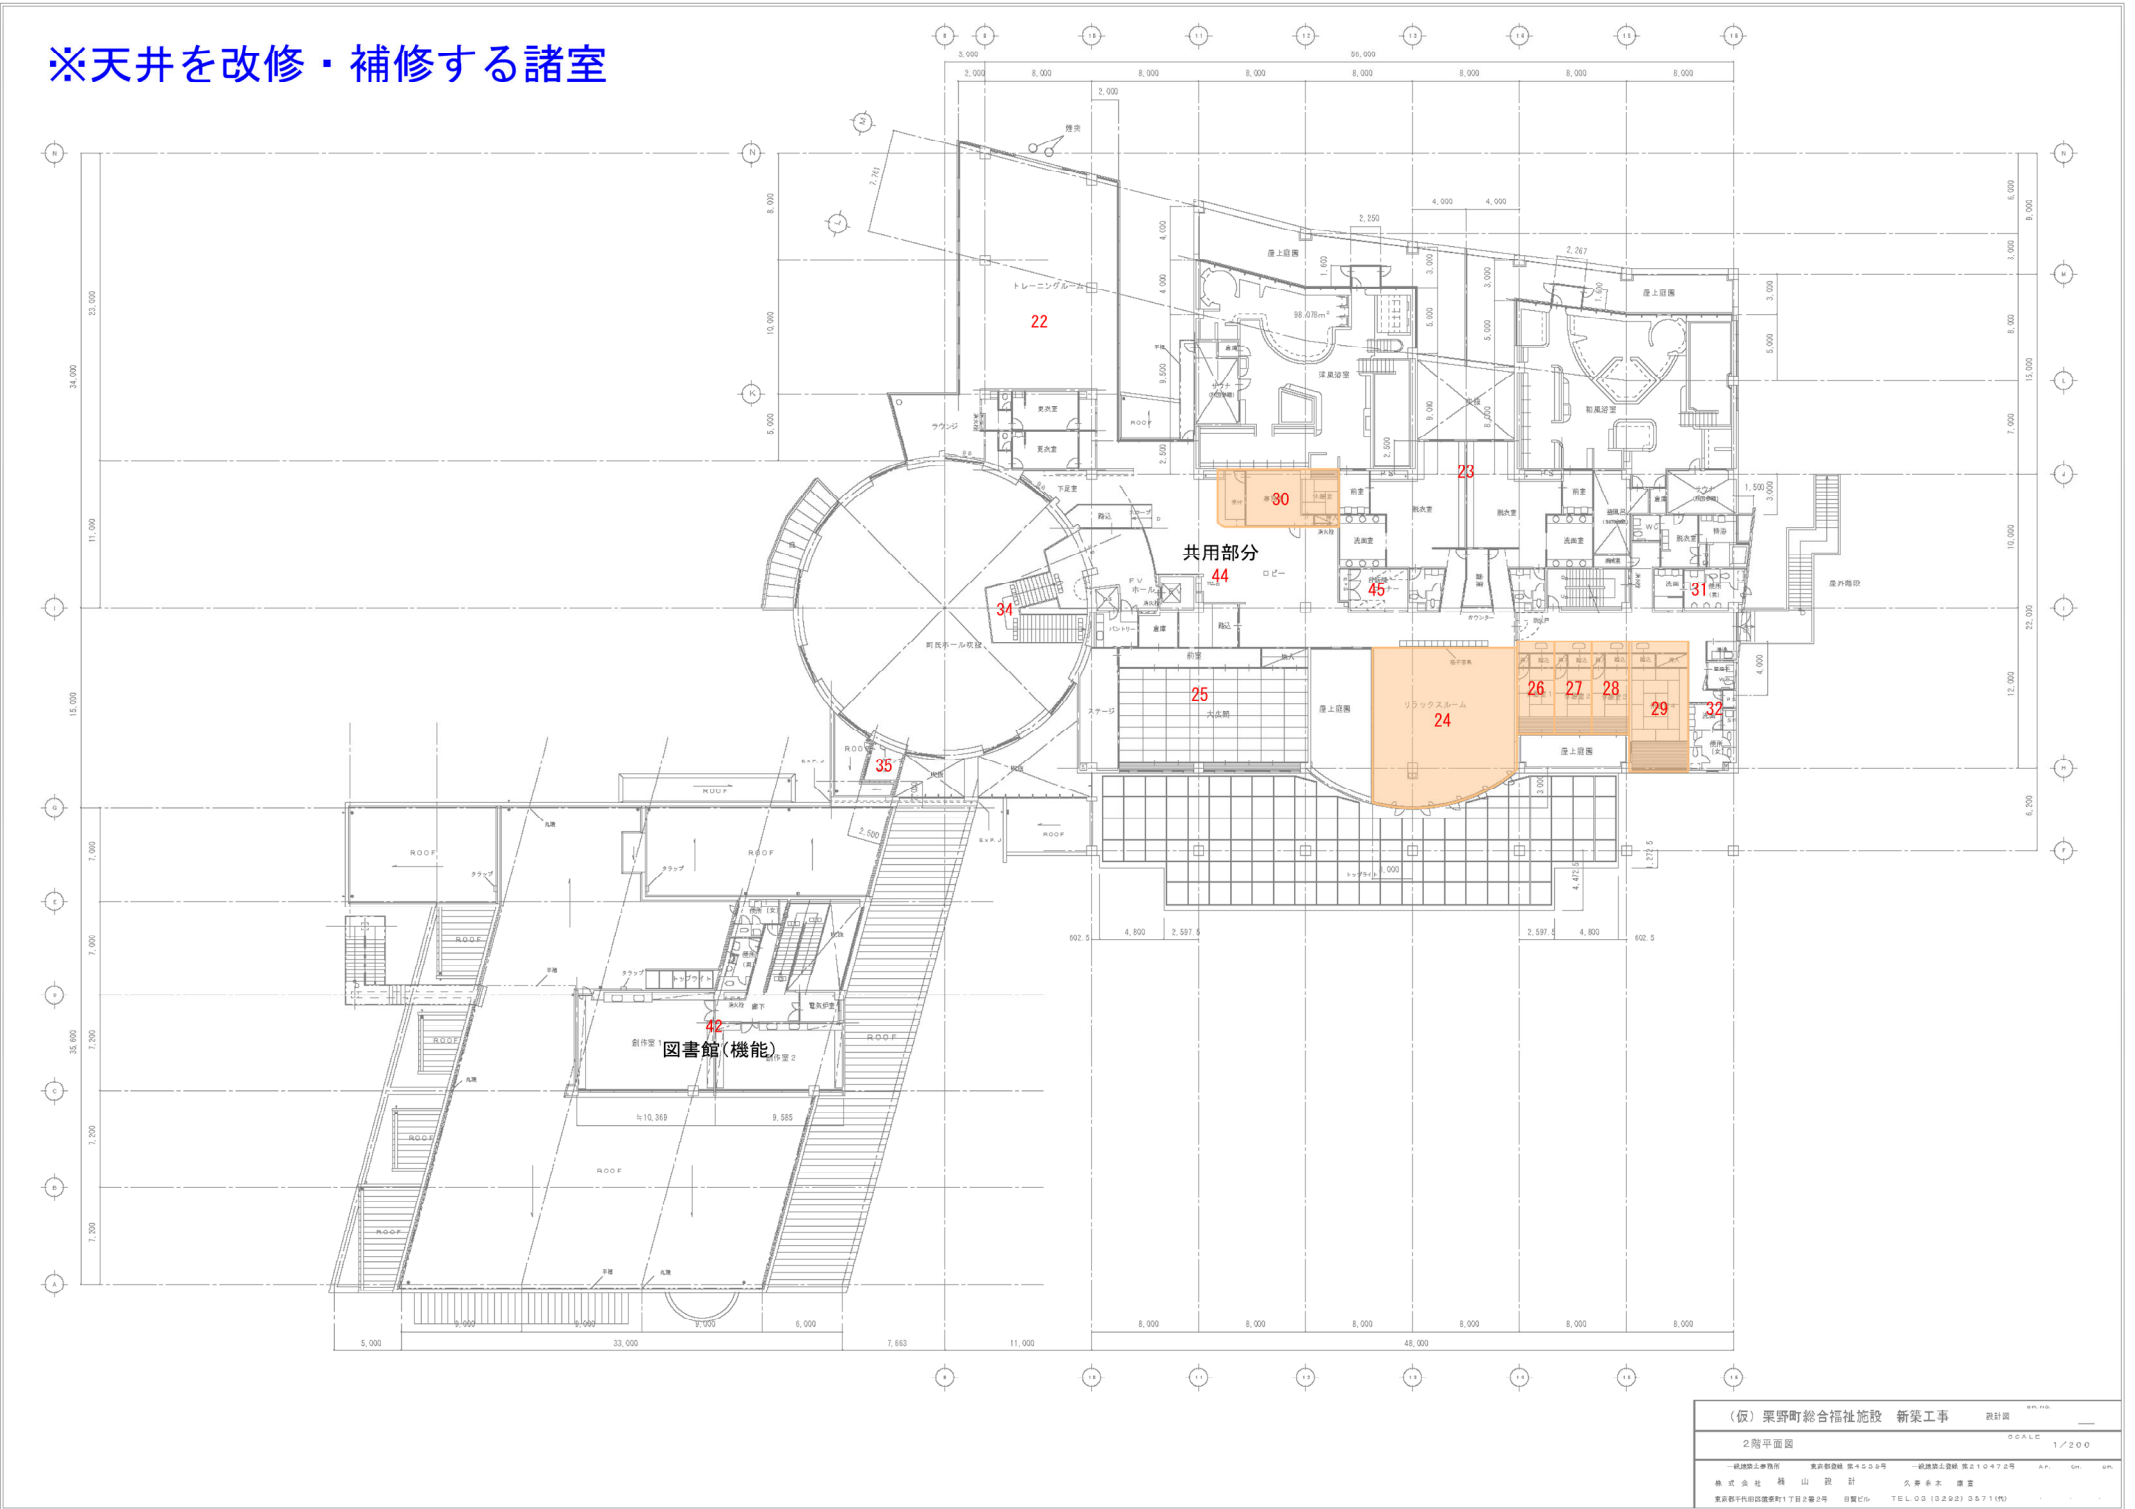


※天井を改修・補修する諸室

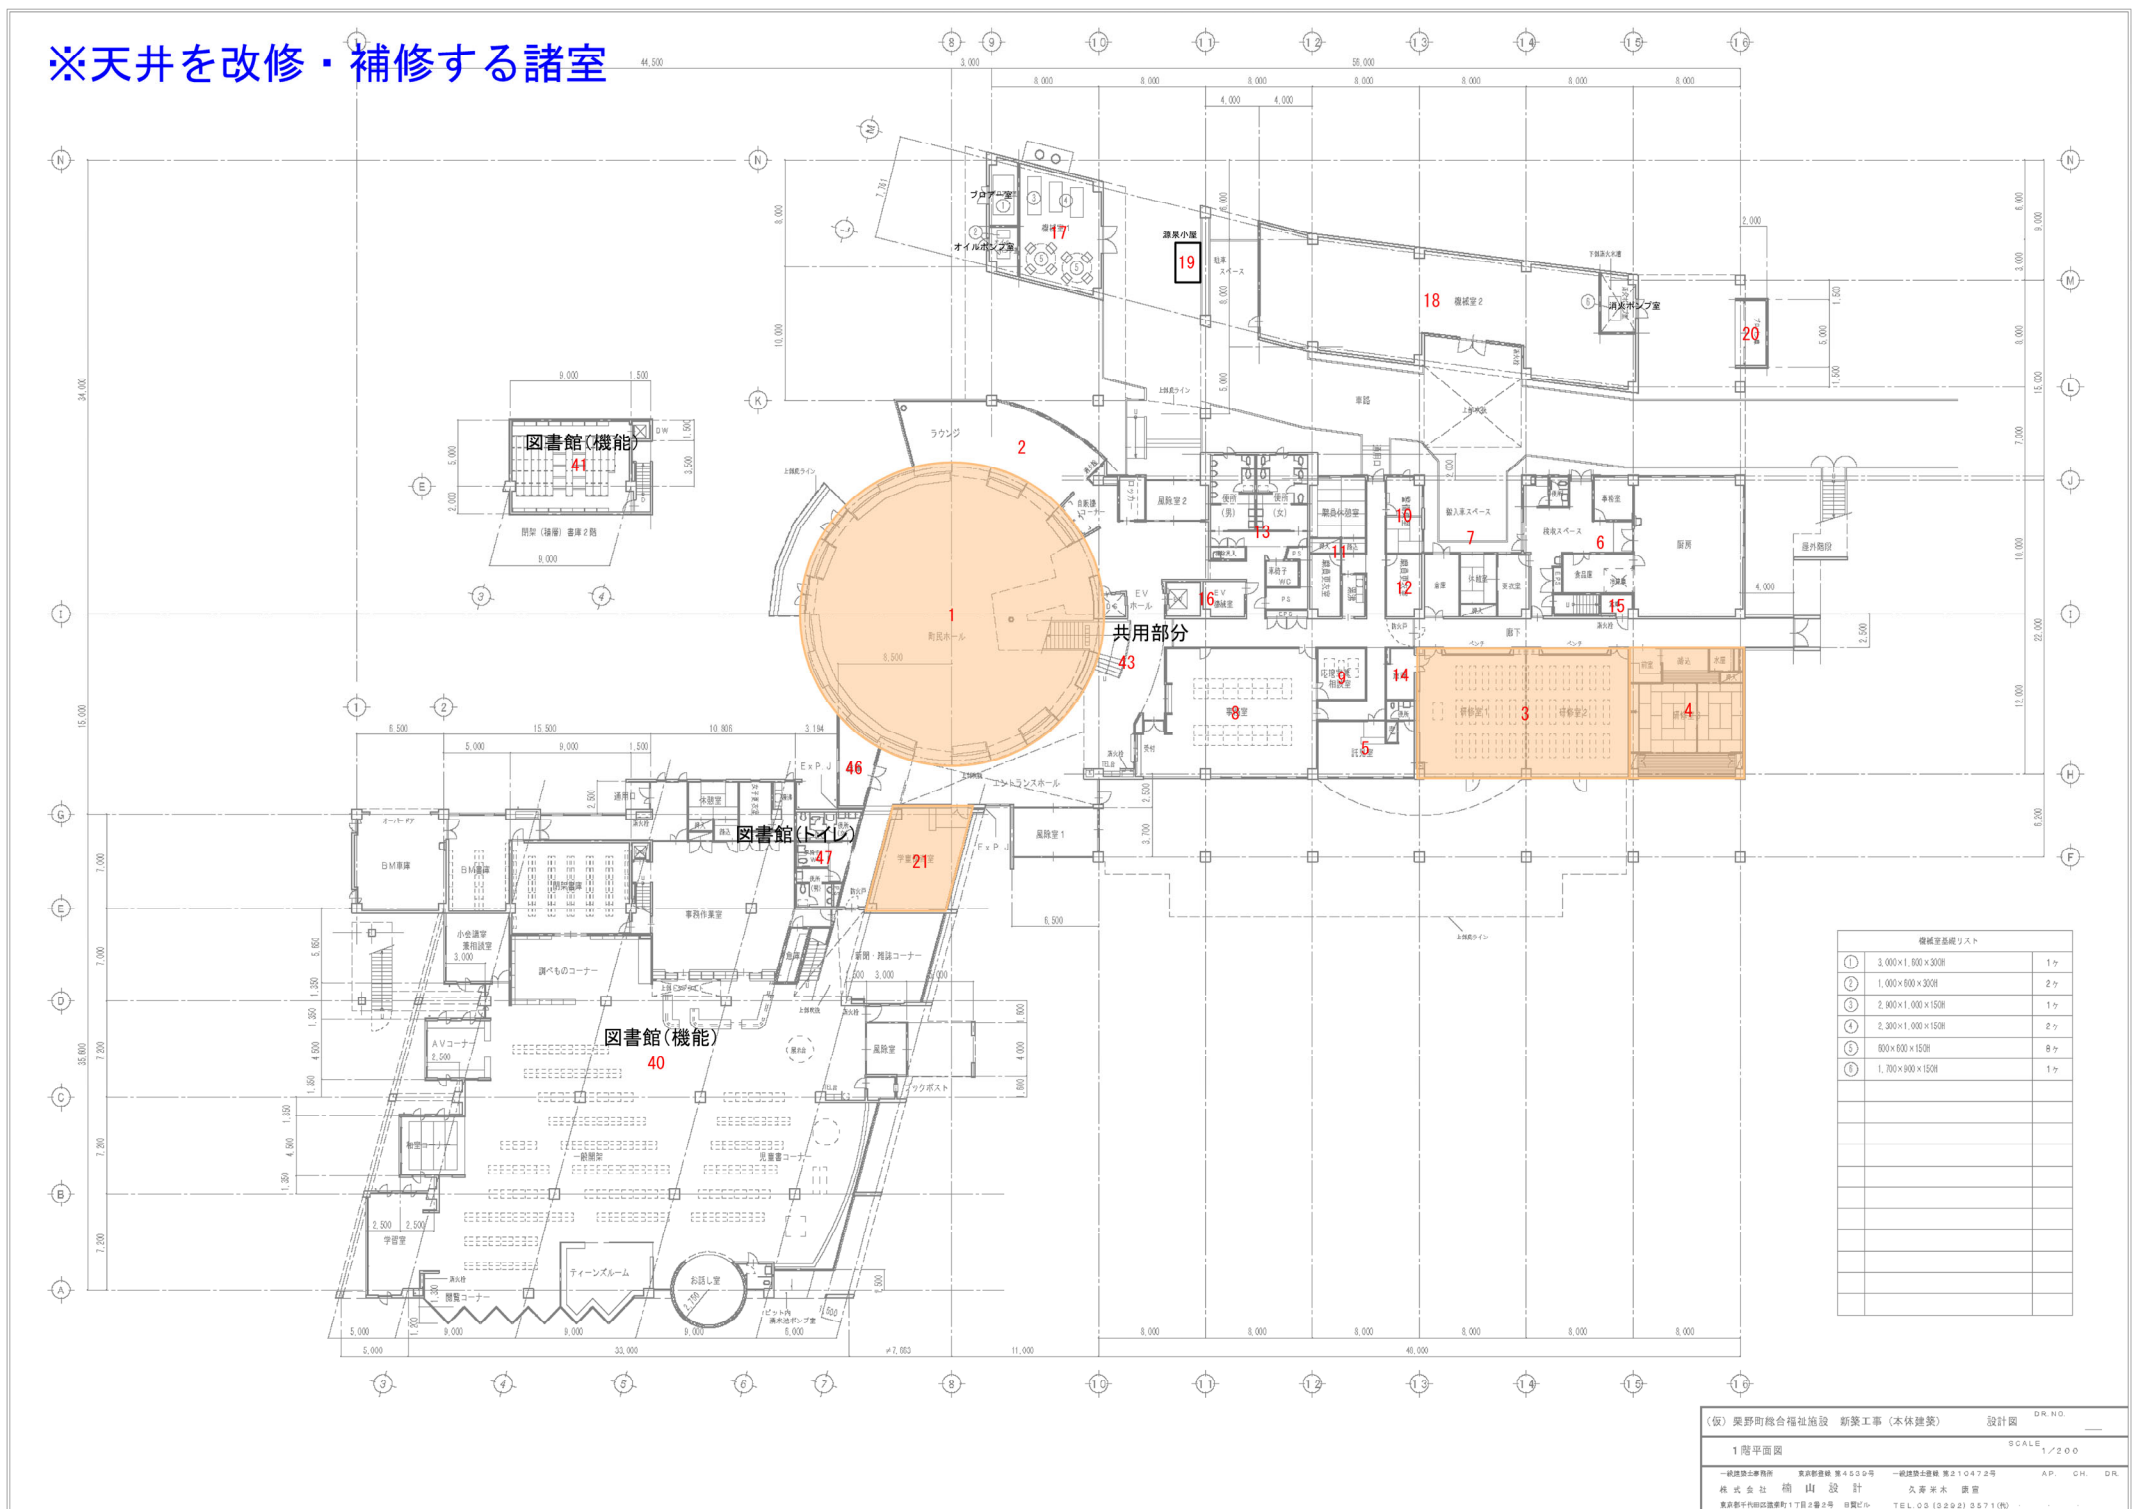


※内壁紙貼り替えをする諸室

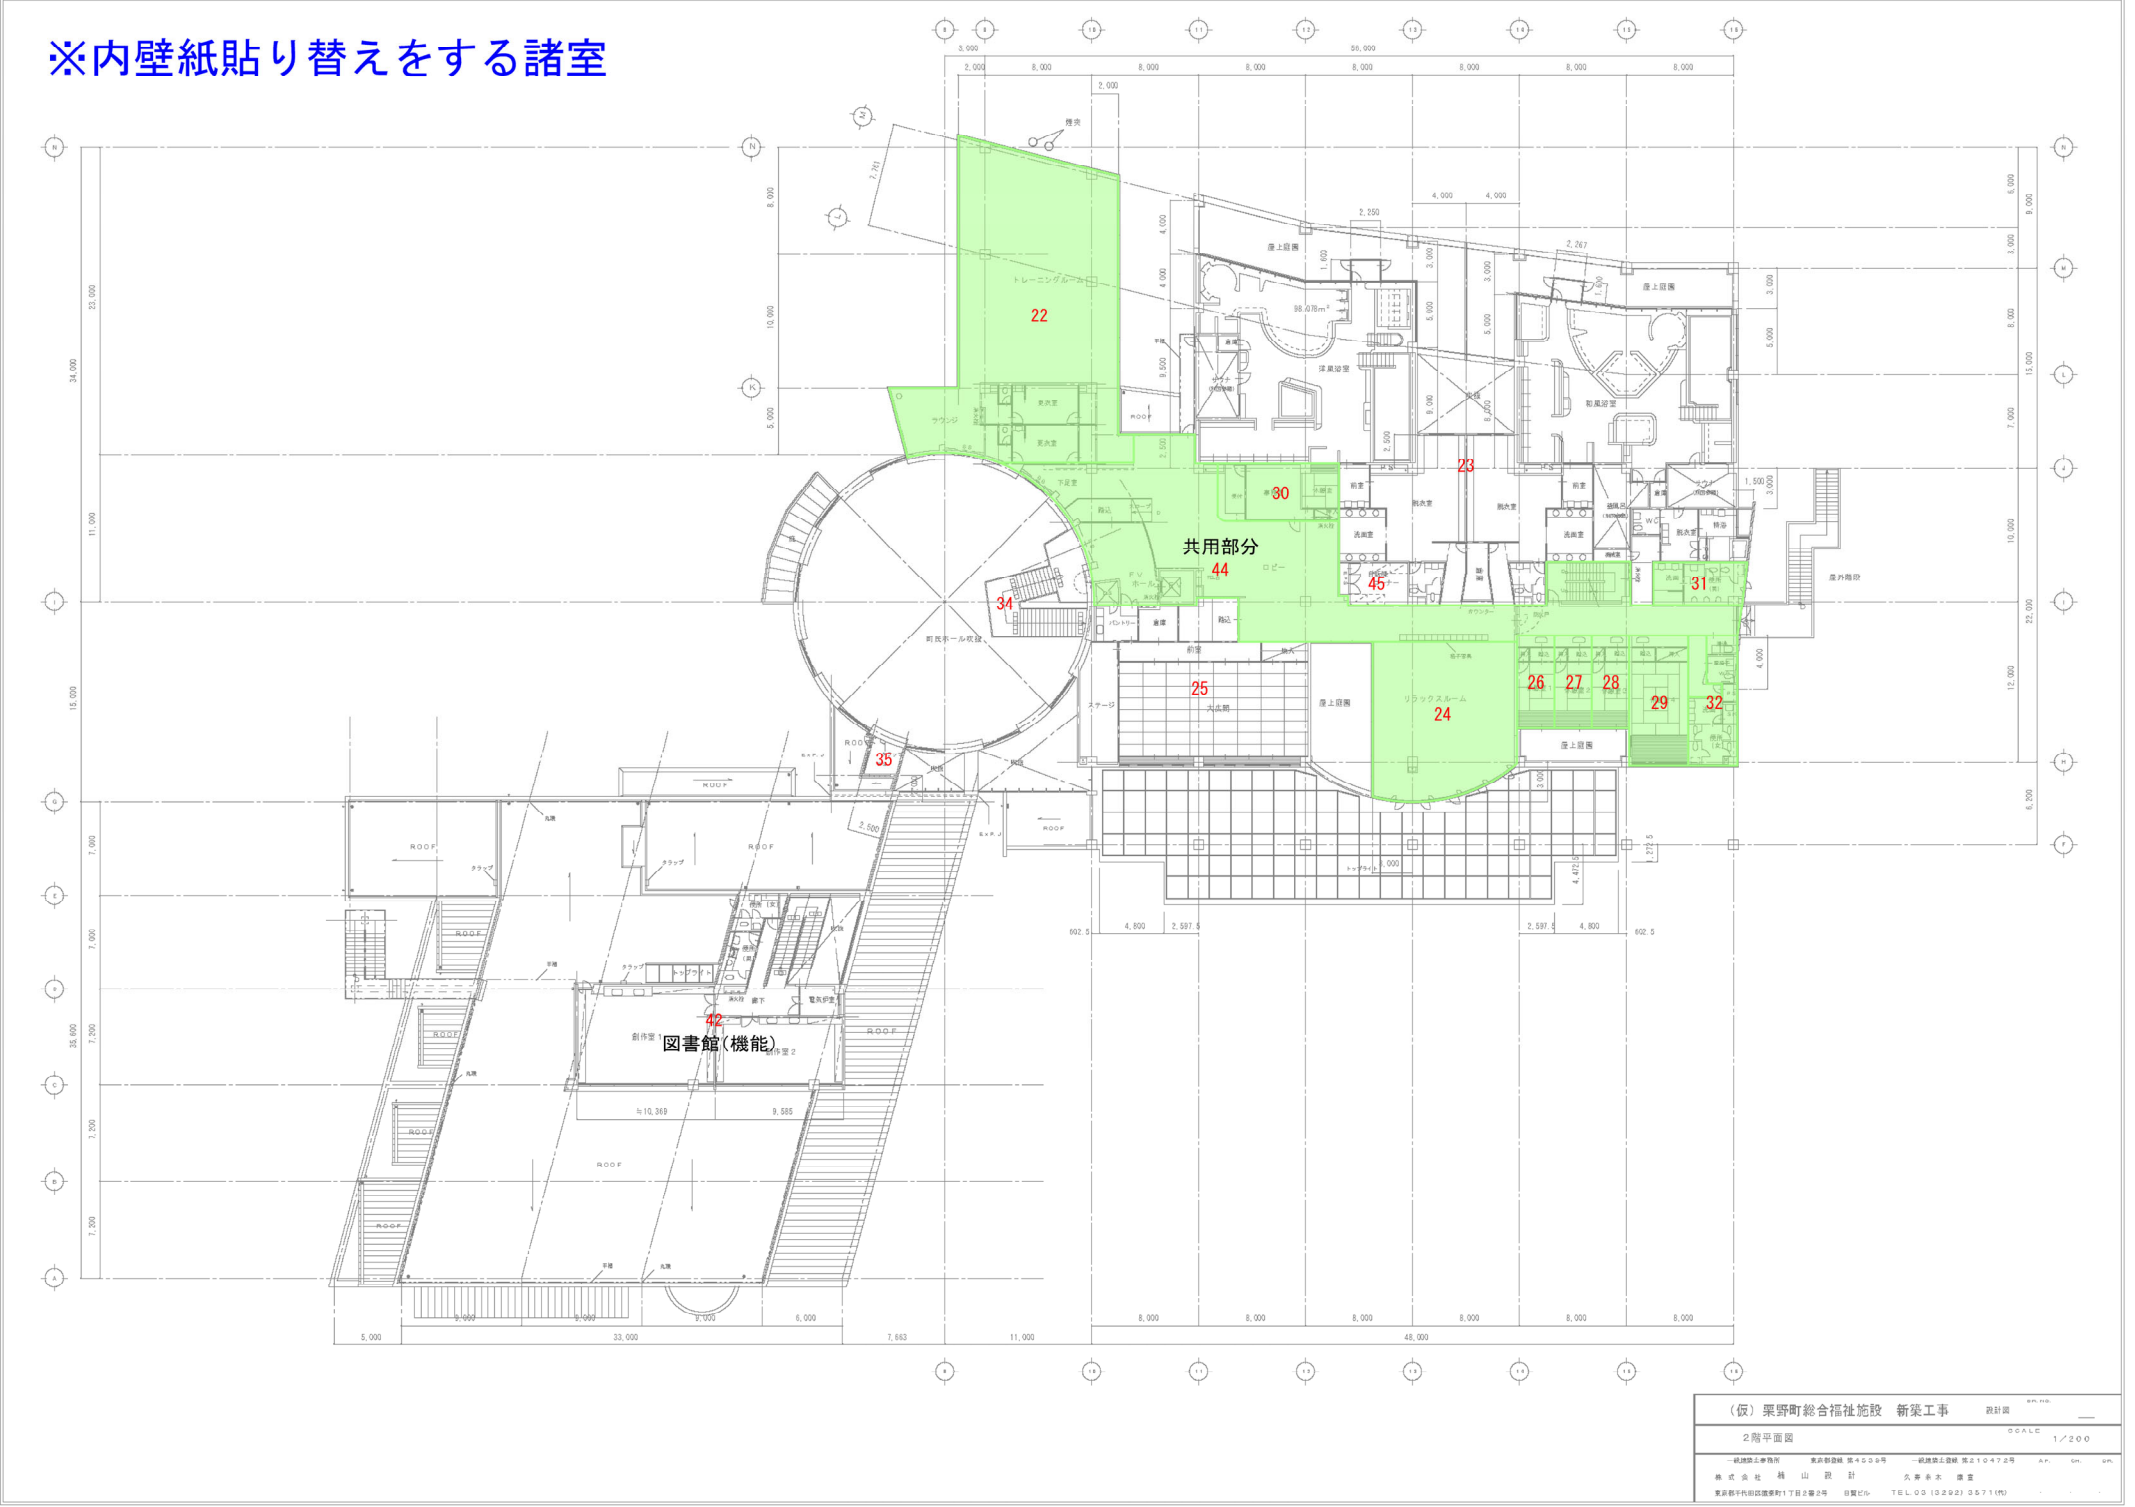

※内壁紙貼り替えをする諸室

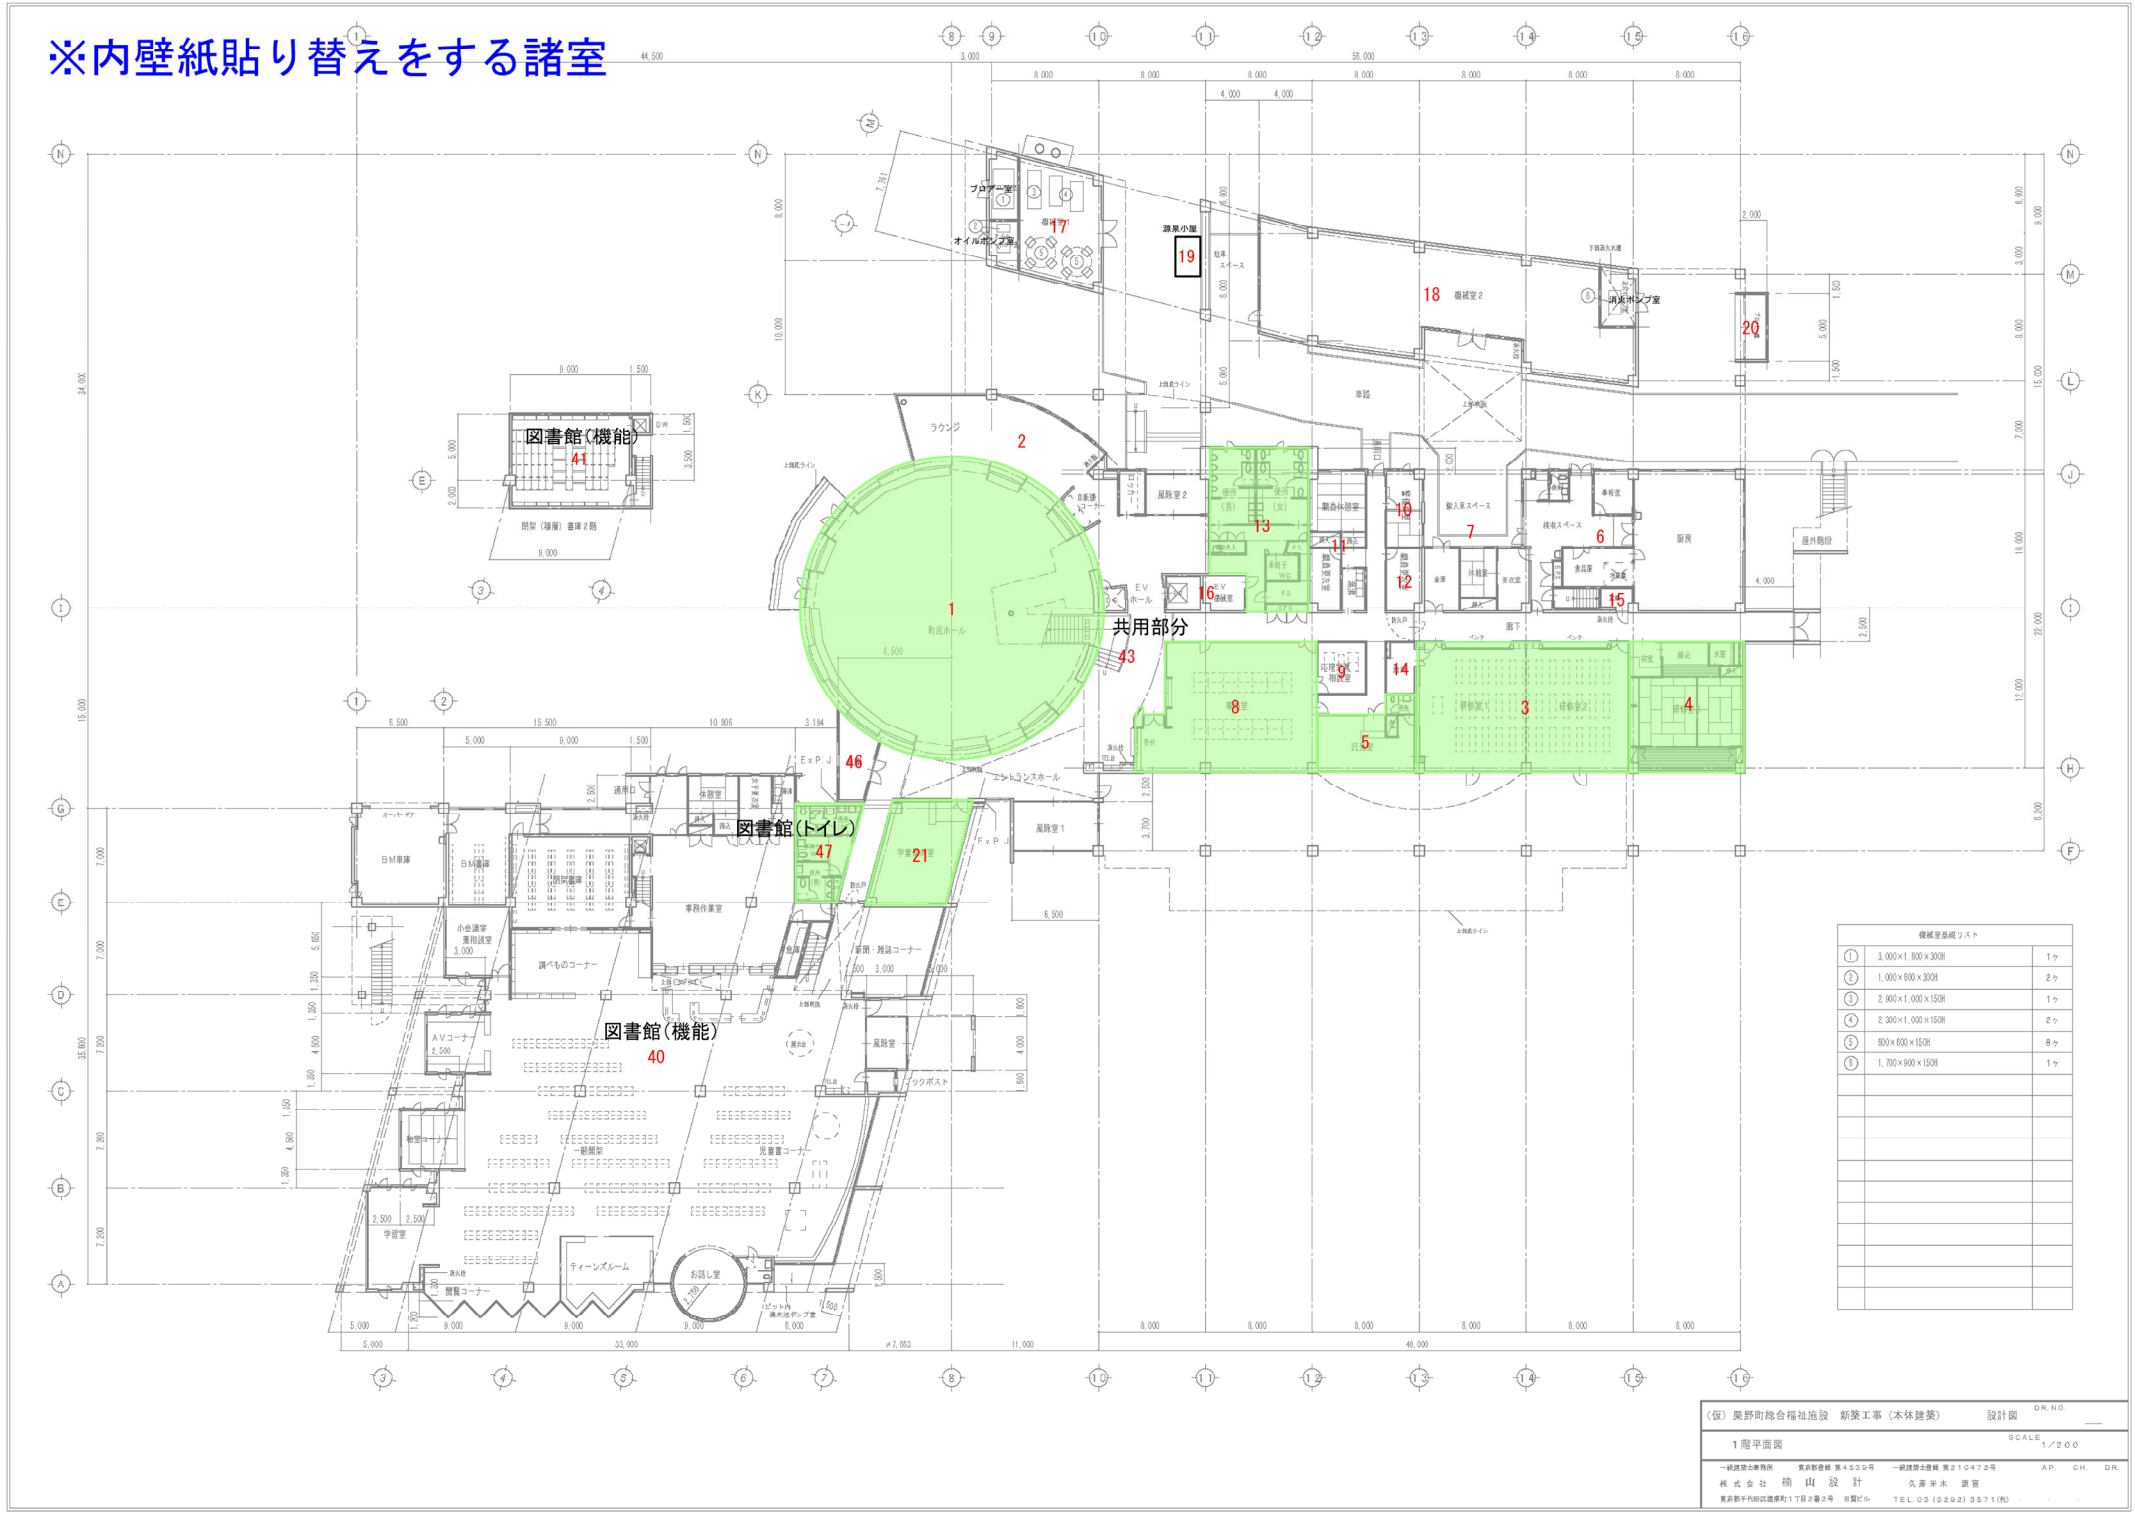

※床を改修・補修する諸室

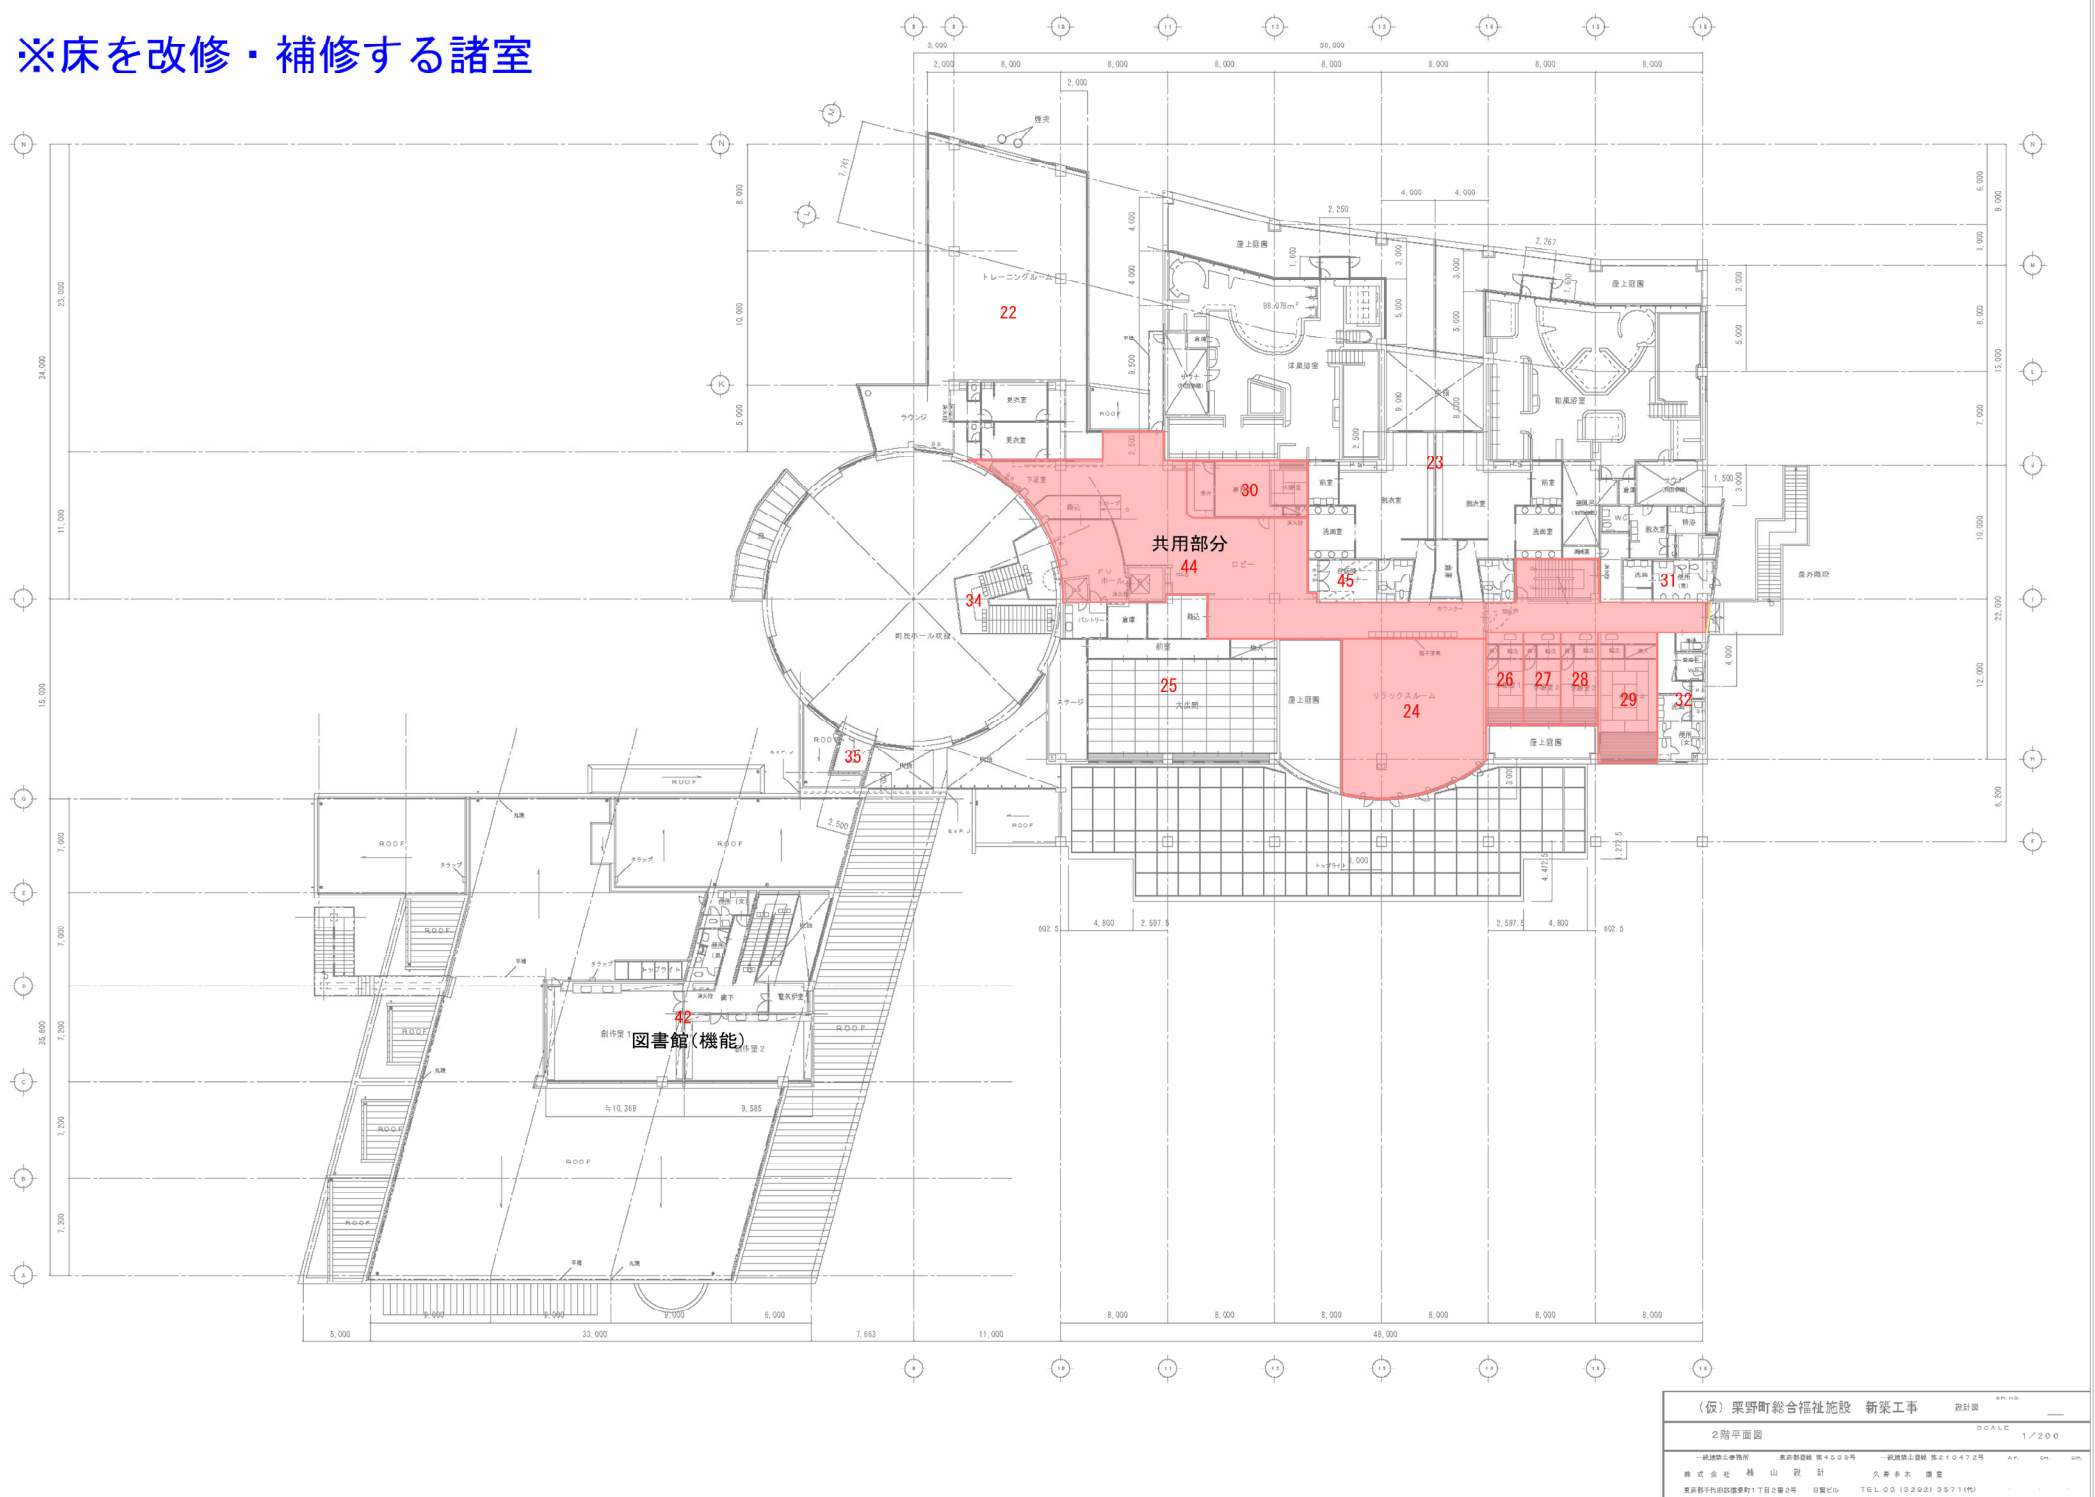

※床を改修・補修する諸室

