
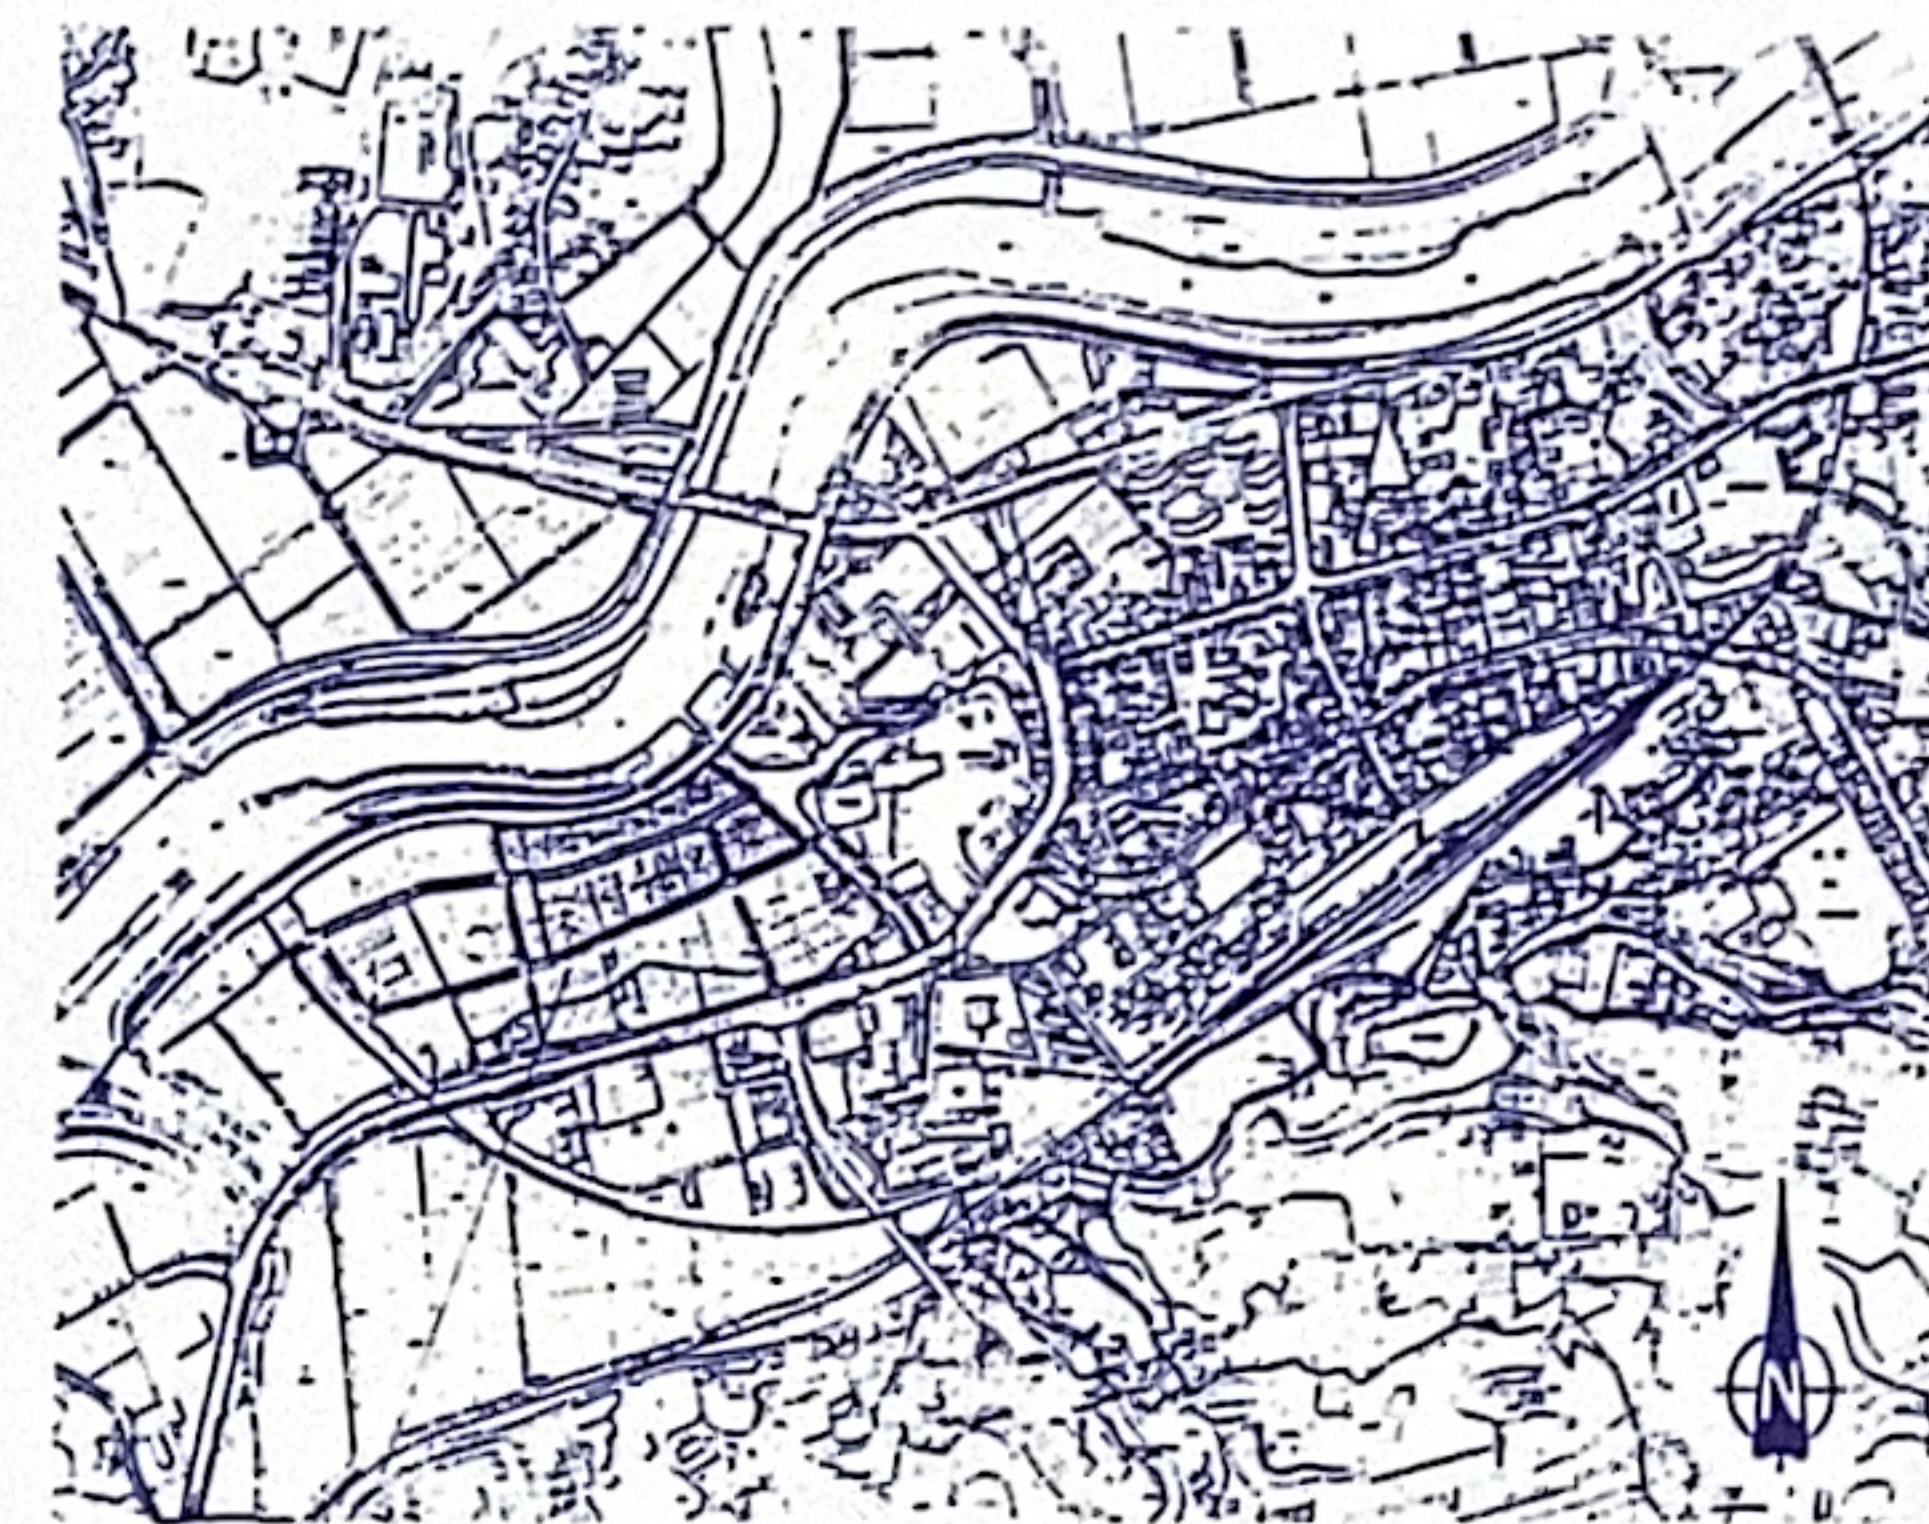


(仮称)栗野町福祉施設新築工事
(本体浄化槽工事)

竣 工 図

工 期 平成 11 年 2 月 8 日
平成 12 年 3 月 3 日

施 設 計 ・ 監 理 工 施	主 栗 野 町
	株式会社楠山設計 林建設株式会社

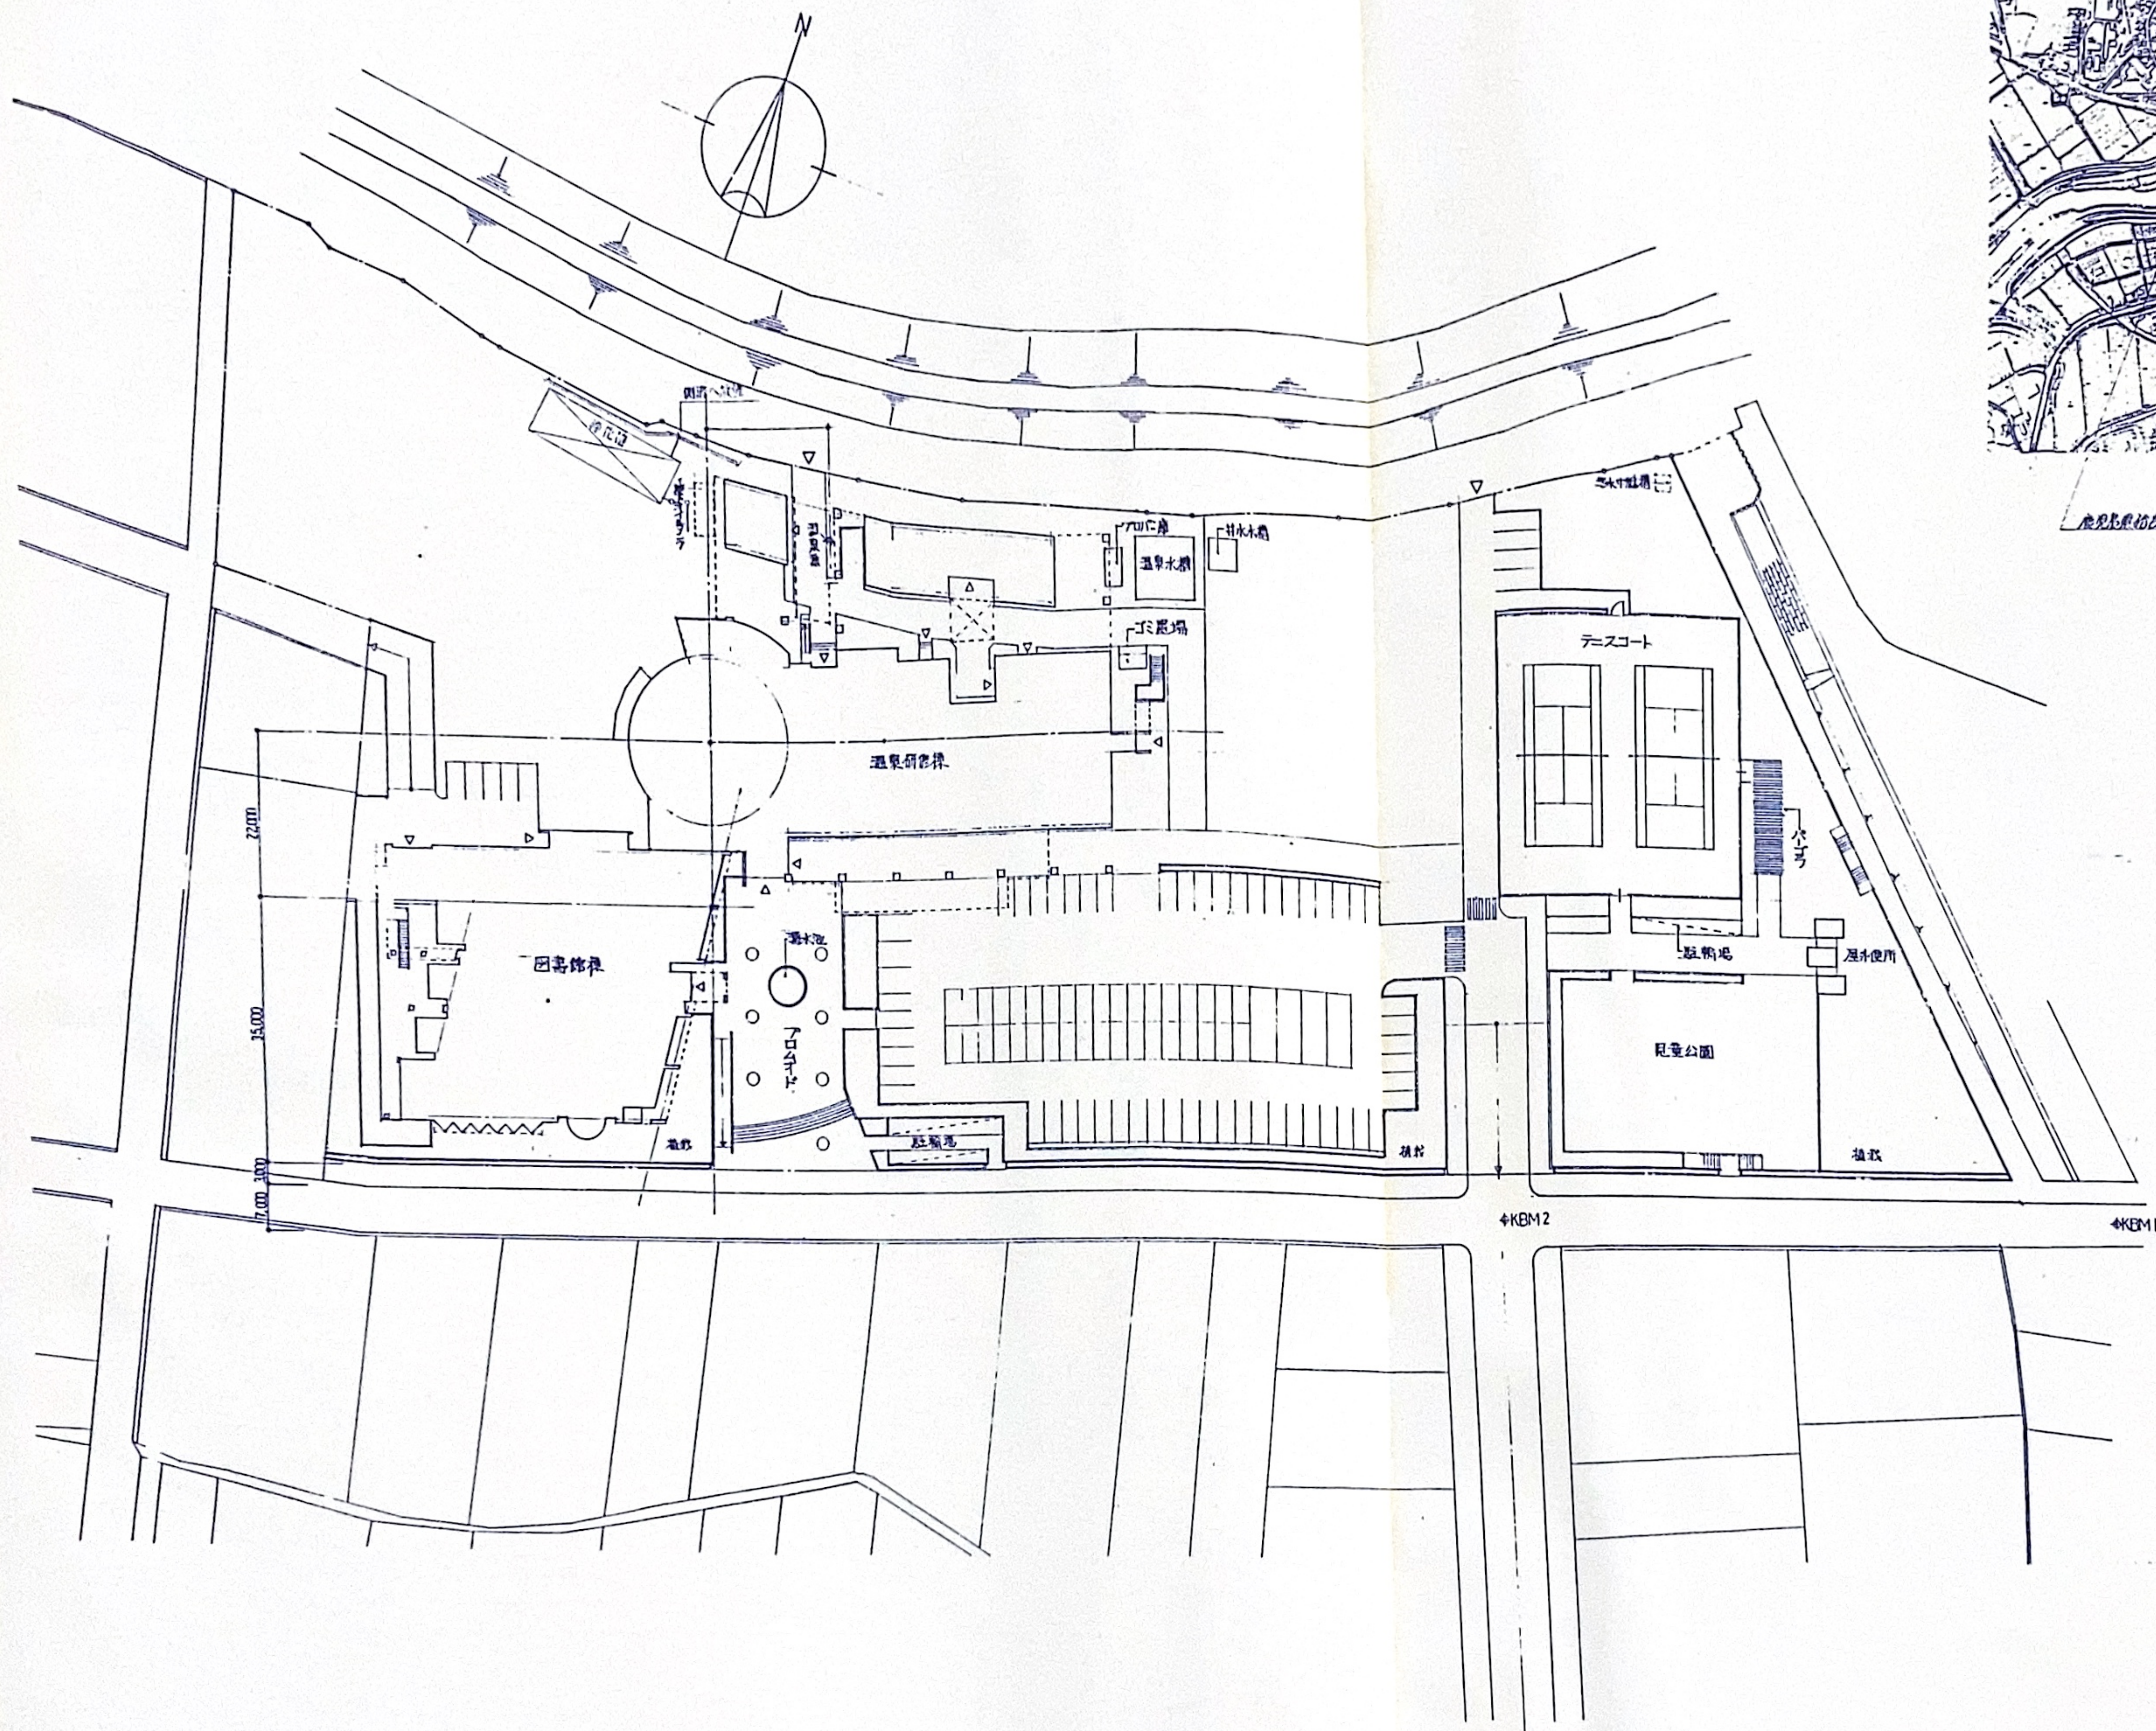

附近見取図

鹿児島県鹿児島市下田

配置図 1/500

DATE	(株)鹿児島総合建設新築工事 本件 浄化槽工事設計図	DR. NO.	11-3
	附近見取図、配置図	SCALE	1/500
	一級建築士事務所 鹿児島県登録第4539号	一級建築士事務所 鹿児島県登録第210472号	AP CH DR
	株式会社 精山設計	久米米 廣重	
	東京都千代田区豊洲1丁目2番2号 百葉ビル	TEL 03(3292)3571	