

平成23年度


いきいきセンターくりの郷外壁等改修工事

平成22年度
地域活性化・きめ細かな対策事業

全体外壁改修数量一覧（今回工事）

	交流センター棟	図書館棟	計
タイル洗浄	1797.0㎡	721.4㎡	2518.4㎡
タイル浮き補修	57.0㎡	26.0㎡	83.0㎡
タイル割れ補修	8.0㎡	0㎡	8.0㎡
クラック補修	55.0㎡	66.0㎡	121.0㎡
打放し面補修	549.0㎡	81.7㎡	630.7㎡
打放し吹付け面補修	721.0㎡	668.0㎡	1389.0㎡
断熱補修	4ヶ所	4ヶ所	8ヶ所
FRP面補修	224.0㎡	0.0㎡	224.0㎡
外部断熱シーリング打替え	1131.0㎡	613.0㎡	1744.0㎡


※上記数量は参考数量とする。
※外壁改修については足場設置後、現地調査による確認を行い報告書を監督員に提出すること。
※現地調査に伴い改修範囲に変更が生じた場合、町予算の範囲内にて増減を行う。

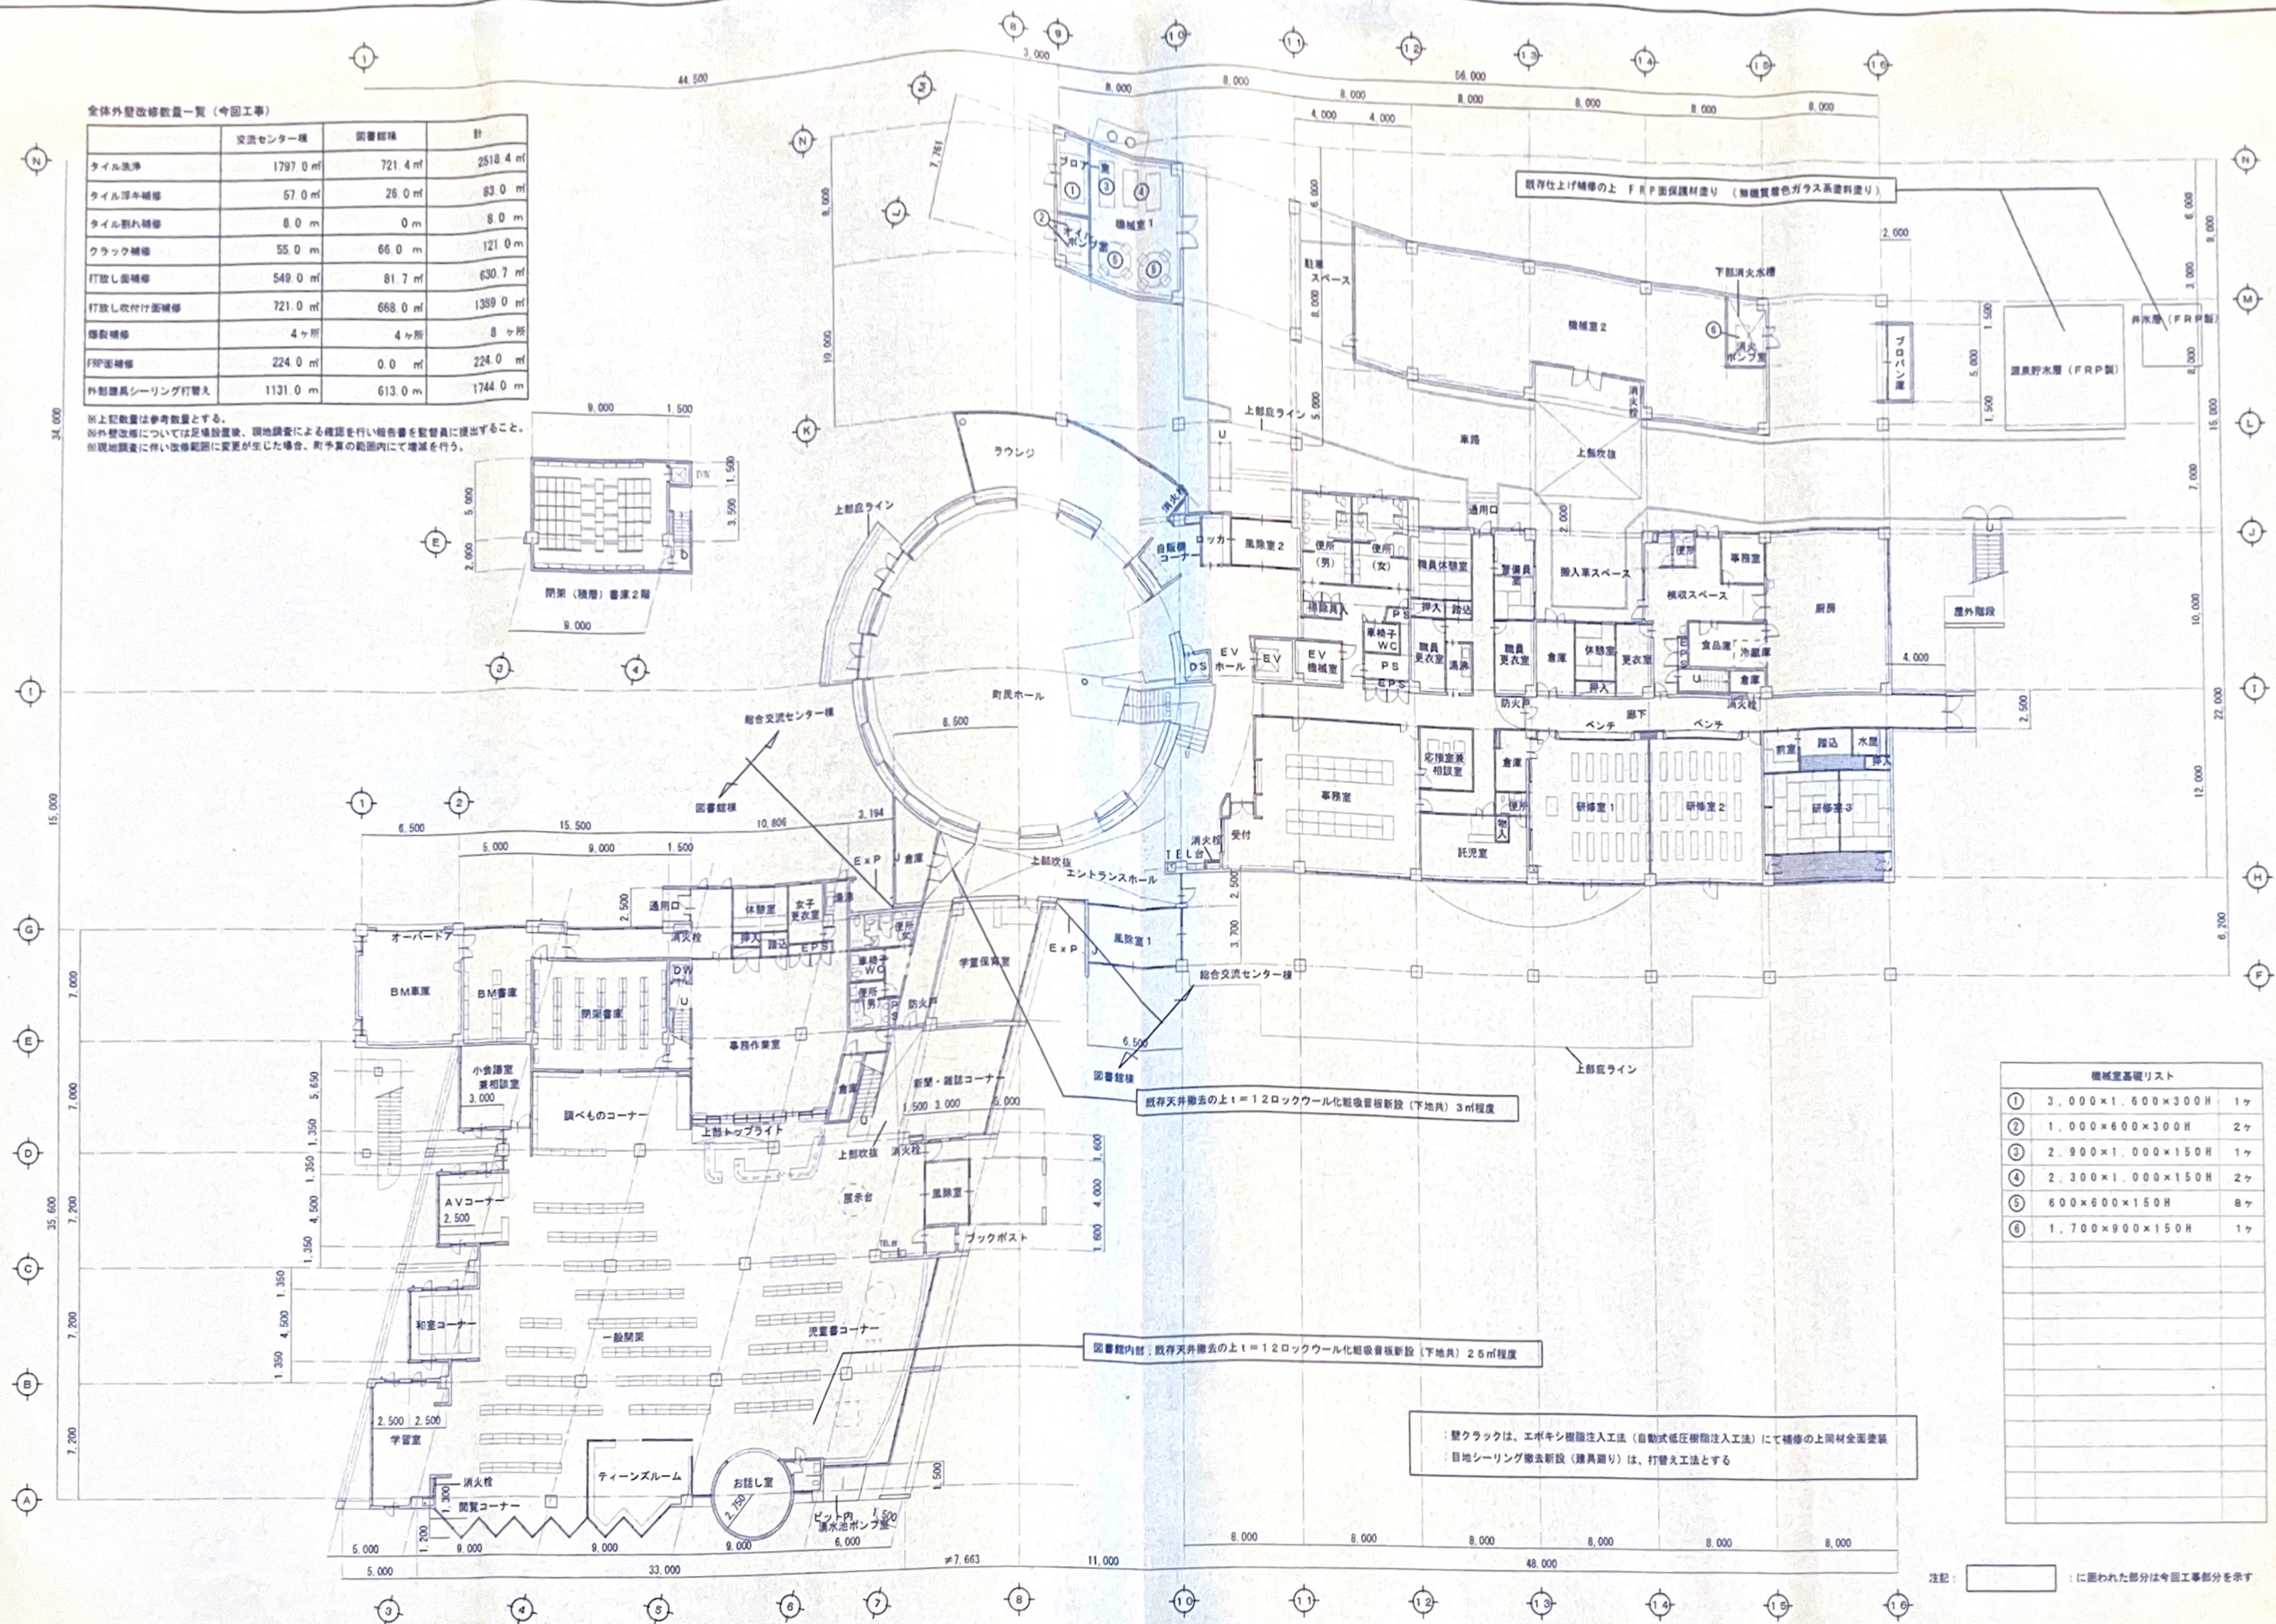

機械室基礎リスト			
①	3,000×1,600×300H	1ヶ	
②	1,000×600×300H	2ヶ	
③	2,900×1,000×150H	1ヶ	
④	2,300×1,000×150H	2ヶ	
⑤	600×600×150H	8ヶ	
⑥	1,700×900×150H	1ヶ	

：壁クラックは、エポキシ樹脂注入工法（自動式低圧樹脂注入工法）にて補修の上同材全面塗装
：目地シーリング撤去新設（建具廻り）は、打替え工法とする

注記： 〇に囲われた部分は今回工事部分を示す

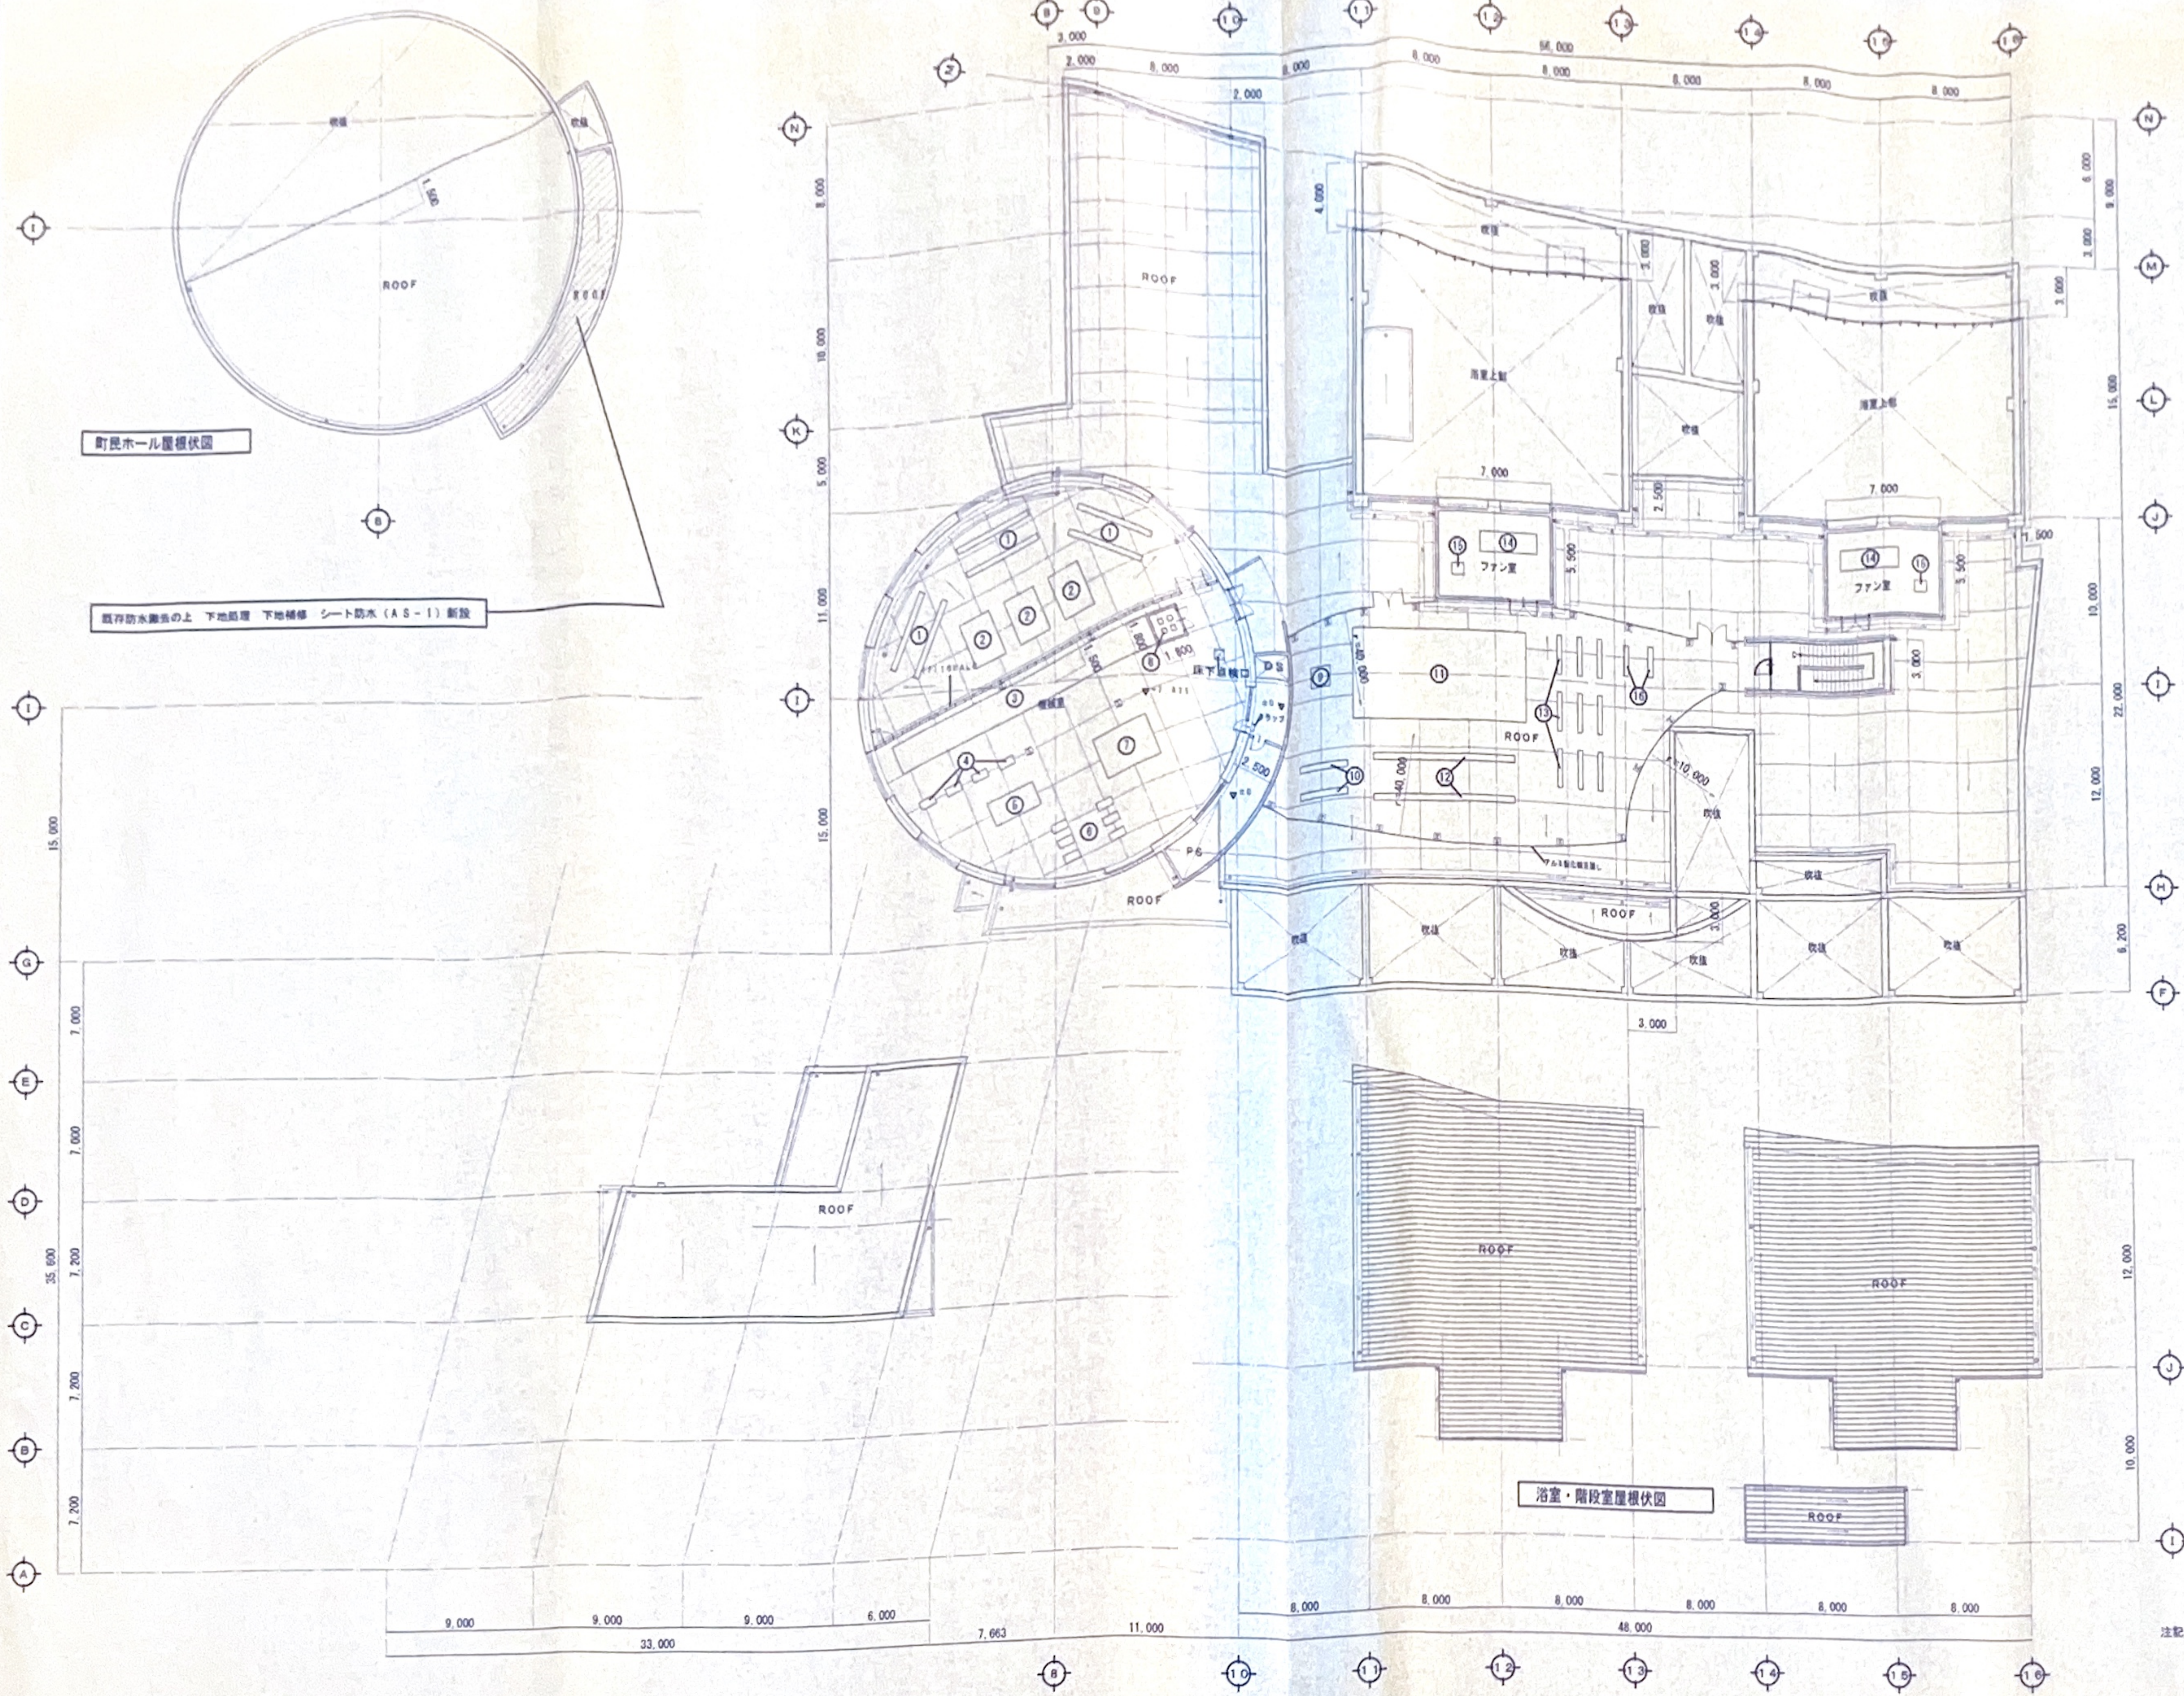

仕様基準リスト		
①	4,000×3,000×400H	4ヶ
②	2,000×2,000×150H	3ヶ
③	1,700×1,000×100H	1ヶ
④	500×1,000×200H	4ヶ
⑤	3,000×1,500×150H	1ヶ
⑥	800×1,000×200H	8ヶ
⑦	3,500×2,500×150H	1ヶ
⑧	300×300×300H	4ヶ
⑨	1,200×1,200×150H	1ヶ
⑩	3,000×400×500H	2ヶ
⑪	10,500×5,300×150H	1ヶ
⑫	8,000×400×500H	2ヶ
⑬	2,500×300×500H	8ヶ
⑭	3,500×1,200×150H	2ヶ
⑮	750×700×150H	2ヶ
⑯	1,800×100×500H	2ヶ

注記: 〇に囲われた部分は今回工事部分を示す