


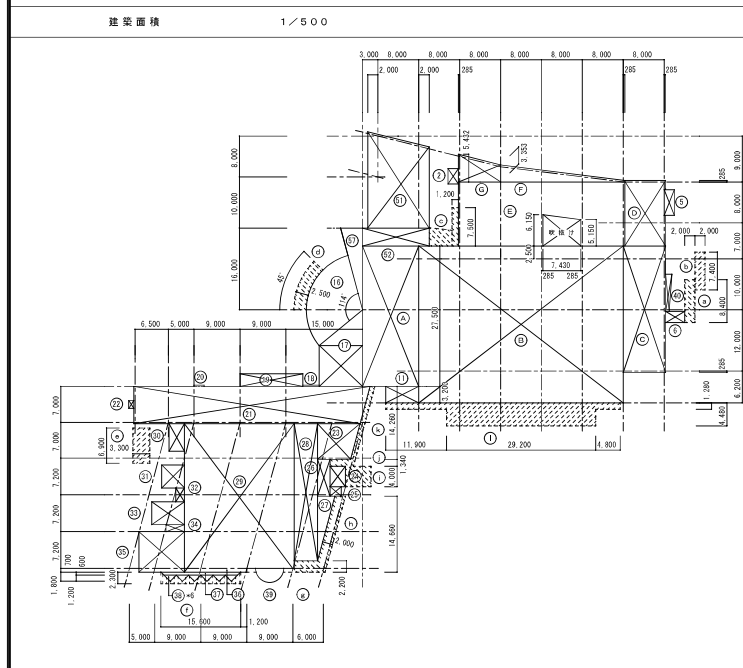


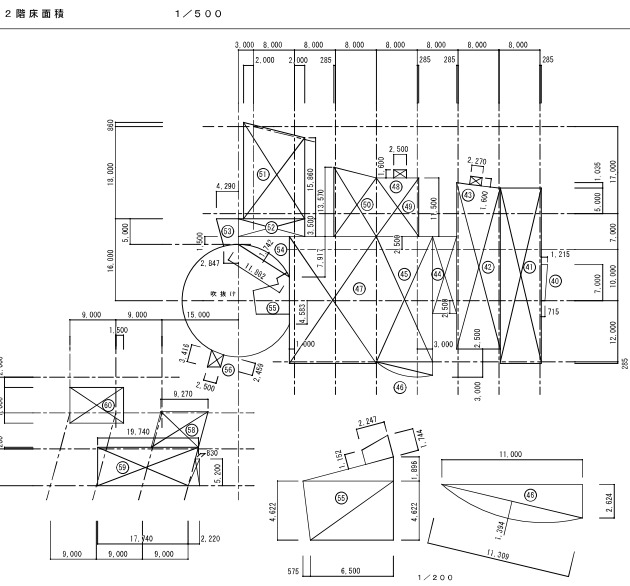


DATE	(仮) 栗野町総合福祉施設 新築工事		設計図	DR. NO. _____
	面積算定表		SCALE 1/500	

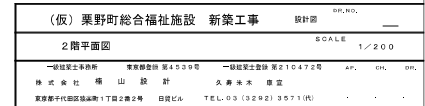


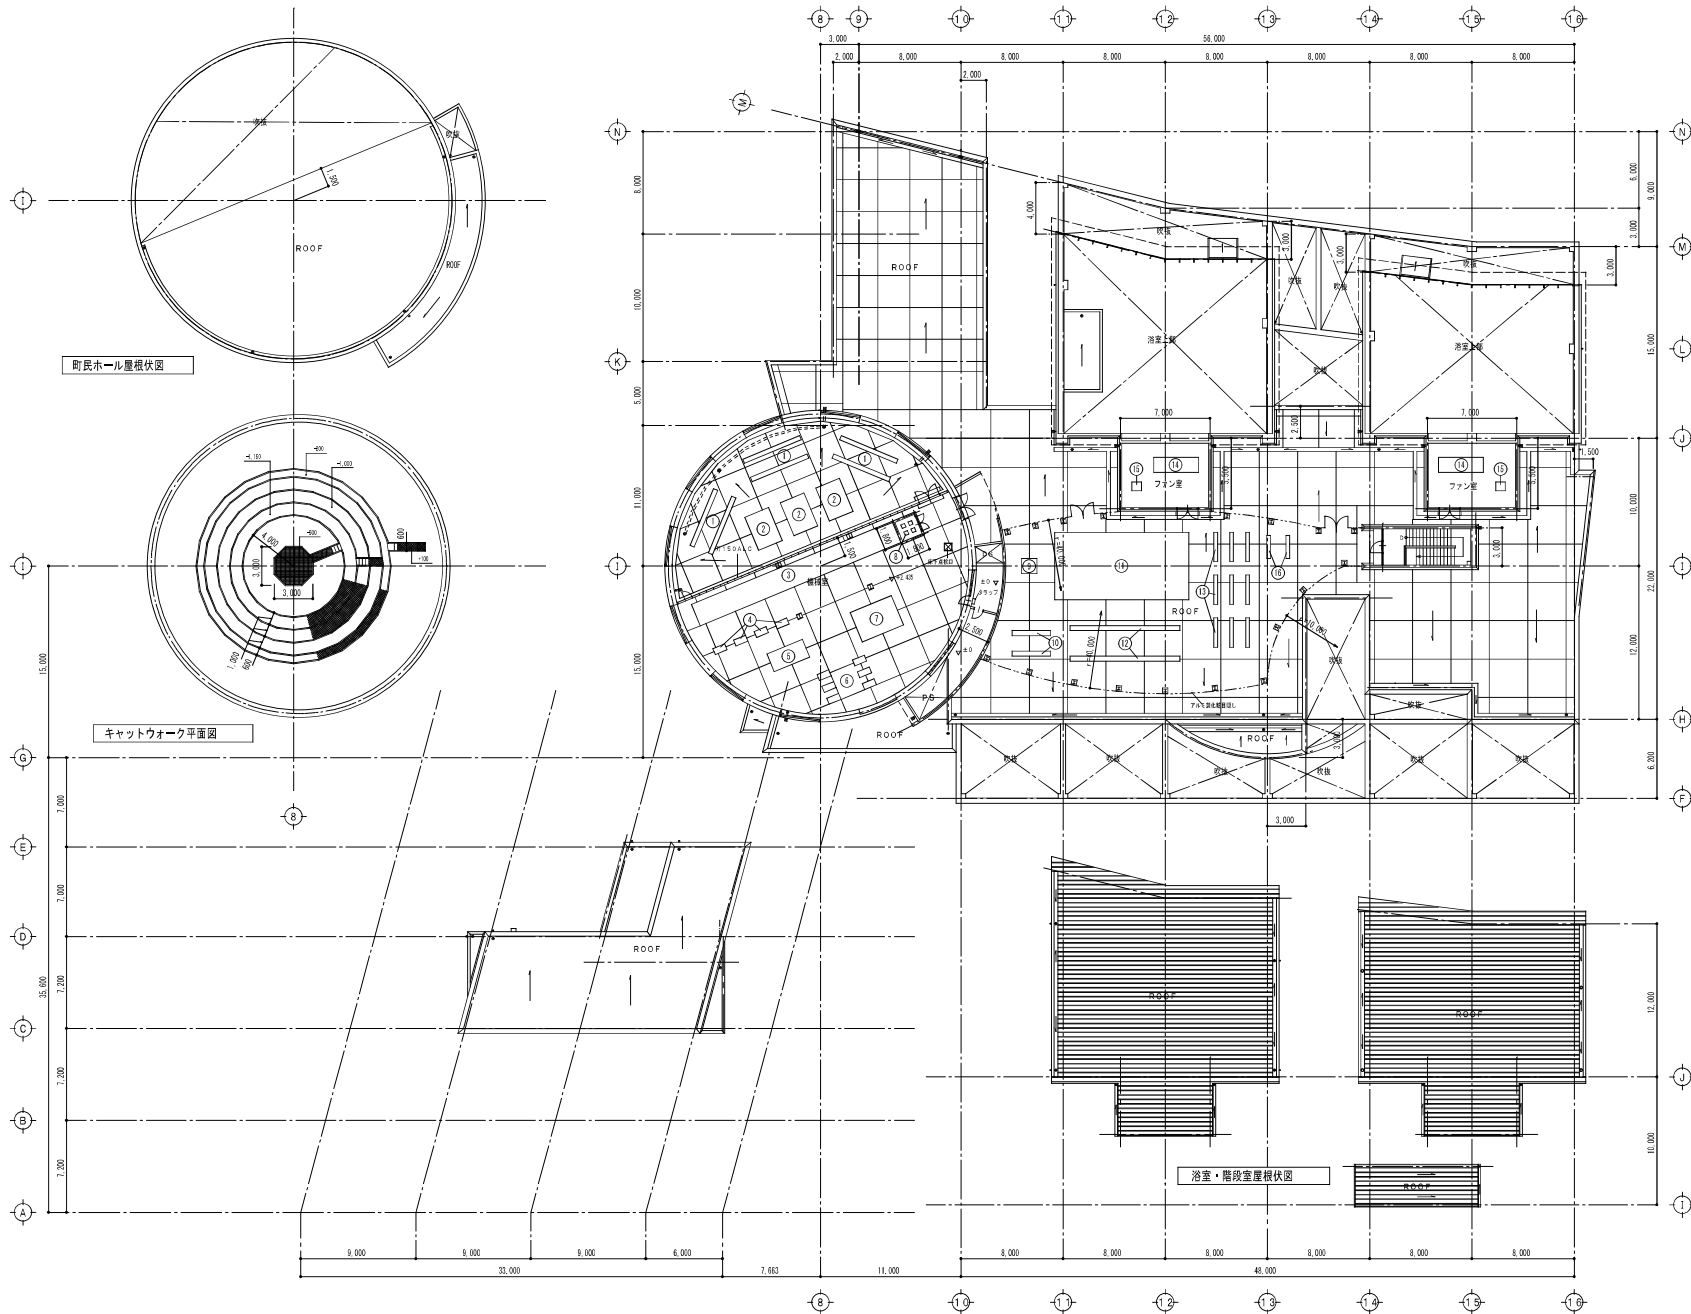

機械器具リスト		
①	4,800×360×400H	6ヶ
②	2,800×2,000×150H	3ヶ
③	17,000×1,800×300H	1ヶ
④	500×1,000×200H	4ヶ
⑤	3,000×1,500×150H	1ヶ
⑥	500×1,000×200H	6ヶ
⑦	3,500×2,500×150H	1ヶ
⑧	300×300×300H	4ヶ
⑨	1,200×1,200×150H	1ヶ
⑩	3,000×400×300H	2ヶ
⑪	10,500×5,300×150H	1ヶ
⑫	8,600×400×300H	2ヶ
⑬	2,300×300×300H	9ヶ
⑭	3,500×1,200×150H	2ヶ
⑮	750×700×150H	2ヶ
⑯	1,800×300×300H	2ヶ

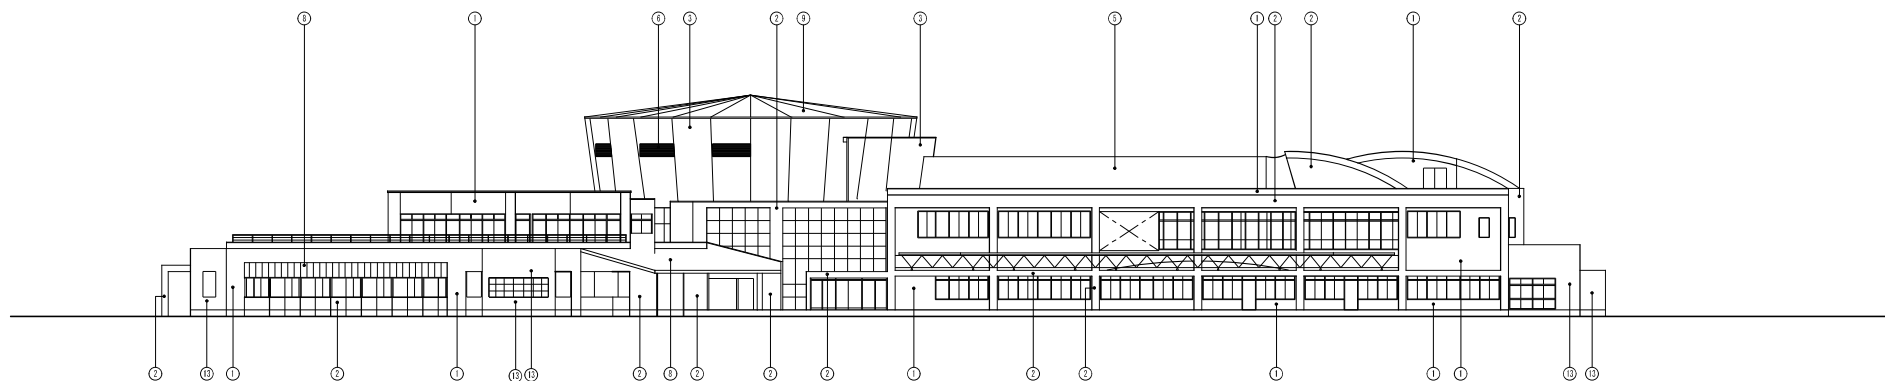

南側立面図

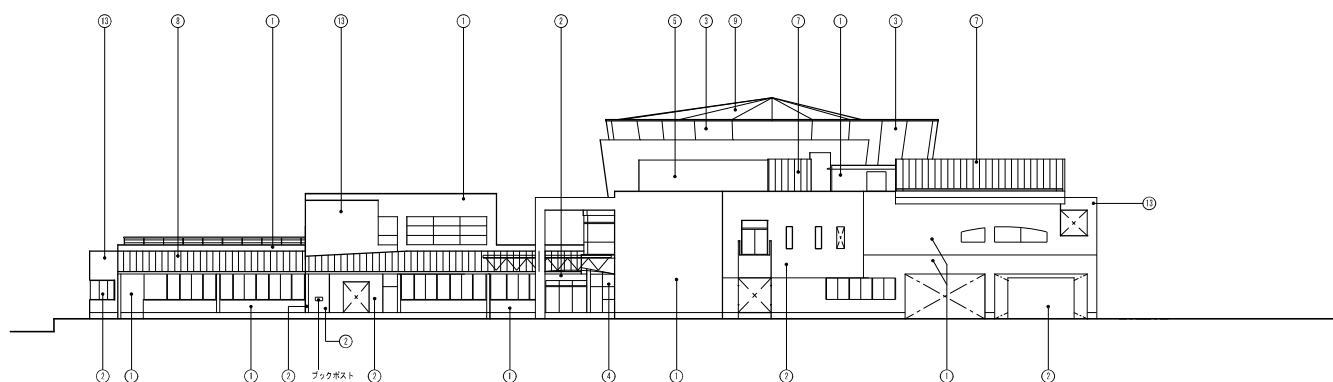

東側立面図

凡 例	
①	4,2丁掛タイル貼
②	コンクリート打放シ浸透性防水防止対策
③	コンクリート打放シ特殊塗装材付
④	カーテンウォール
⑤	目隠しアルミ押出し窓材 H-3500
⑥	アルミガラリ
⑦	フッ素樹脂鋼板 1x0.4 直挿接
⑧	フッ素樹脂鋼板 1x0.4 フラットハネル工法
⑨	フッ素樹脂鋼板 1x0.4 平挿接
⑩	フッ素樹脂鋼板 1x1.6加工 変形ウレタン 1x0.4固定
⑪	アルミベンディングモデル
⑫	ALC 1x150
⑬	コンクリート打放シ改修タイル



株式会社 楠山設計
KUSUYAMA ARCHITECT


株式会社 楠山設計 九州支社
福岡市博多区博多駅前2-17-25博多駅前ビル
一級建築士登録 第232421号
一級建築士登録 第123834号

一級建築士事務所
福岡県登録 第1-11557号
TEL.092(451)6335
久寿米木 健司
船越 徳洋


TITLE (仮) 栗野町総合福祉施設新築工事(本体建築)設計図
APPROVE BY CHECKED BY DRAWN BY DATE

SUBTITLE 立面図(南側 東側)
SCALE A1:1/200

No. 14/97

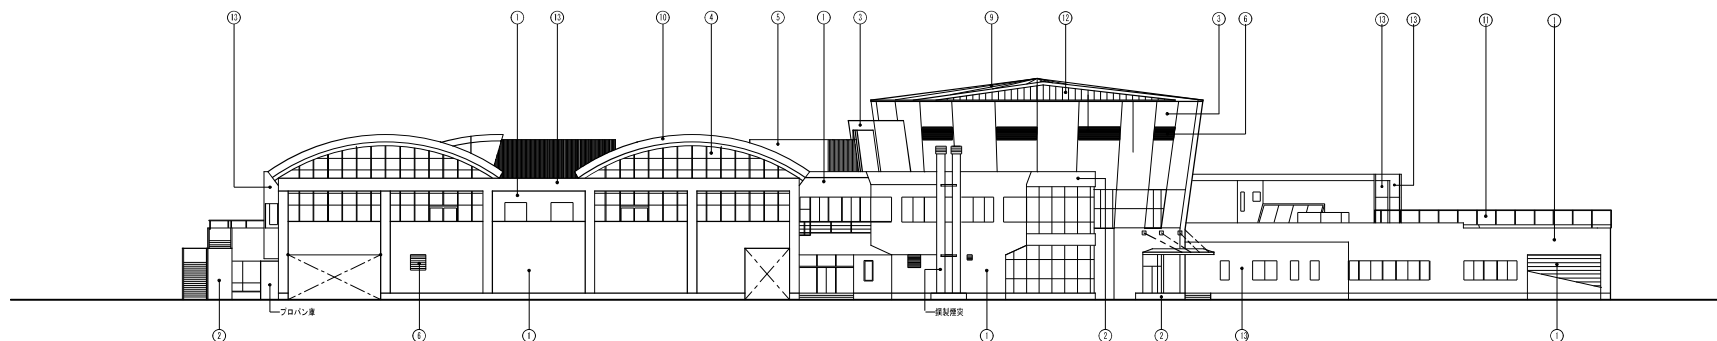

北側立面図

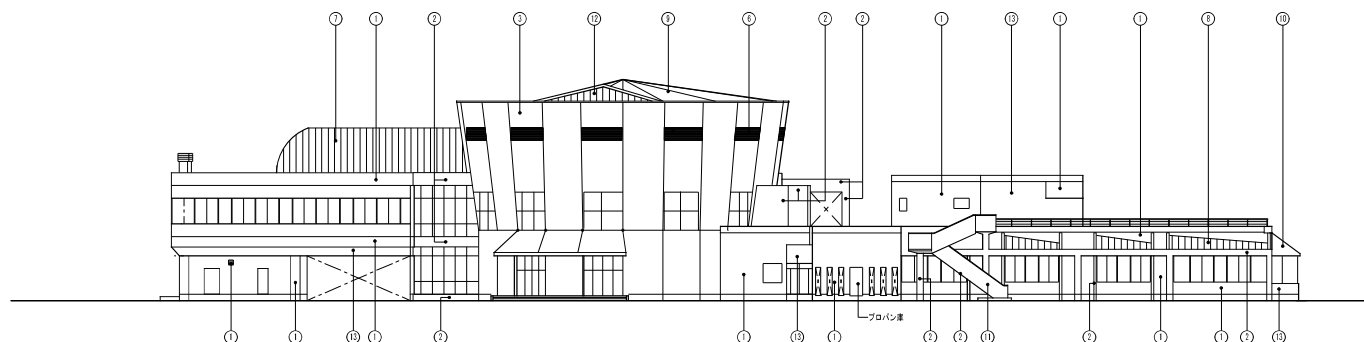

西側立面図

凡 例	
①	4.5に丁銀タイル貼
②	コンクリート打放し(透水性床材防湿処理)
③	コンクリート打放し(特殊塗料塗装)
④	カーテンウォール
⑤	目隠しアルミ押出し型材 H=300
⑥	アルミガラリ
⑦	フッ素樹脂塗膜 t=0.4 珪藻層
⑧	フッ素樹脂塗膜 t=0.4 フラットバネル工法
⑨	フッ素樹脂塗膜 t=0.4 平滑層
⑩	フッ素樹脂塗膜 t=0.6加工 発泡ウレタン t=20裏打ち
⑪	アルミベンチングメタル
⑫	ALC t=150
⑬	コンクリート打放し(タイル)



株式会社 楠山設計
KUSUYAMA ARCHITECT

株式会社 楠山設計 九州支社
福岡市博多区博多駅前2-17-25博多駅前ビル
一級建築士登録 第232421号
一級建築士登録 第123834号

一級建築士事務所
福岡県登録 第1-11557号
TEL.092(451)6335
久寿米木 健司
船越 徳洋

TITLE (仮) 葉野町総合福祉施設新築工事(本体建築)設計図
APPROVE BY CHECKED BY DRAWN BY DATE

SUBTITLE 立面図(北側 西側)
SCALE A1:1/200

No. 15/97

