● 点灯不良
● 正常

写真①

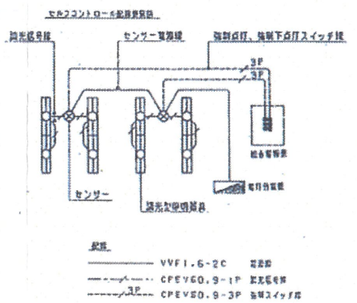

（仮）栗野町総合福祉施設新築工事（本体電気設備工事）設計図　DR.NO. 電 51—23

電灯設備 1階平面図（2/2）　SCALE 1/100

株式会社 綸山設計　AP. CH. DR.

● 点灯不良
● 正常

（仮）熊野町総合福祉施設新築工事（本体電気設備工事） 設計図

DR. NO. 電 51－24

電灯設備 2階平面図（1/2）

SCALE 1/100

一級建築士事務所 東京都知事 第45396号 一級建築士登録 第210478号

株式会社 楠山設計 久井栄木 擴宣

東京都千代田区神田駿河台1丁目2番2号 日東ビル TEL.03(3292)3511(代)

AP. CH. DR.

● 点灯不良
● 正常

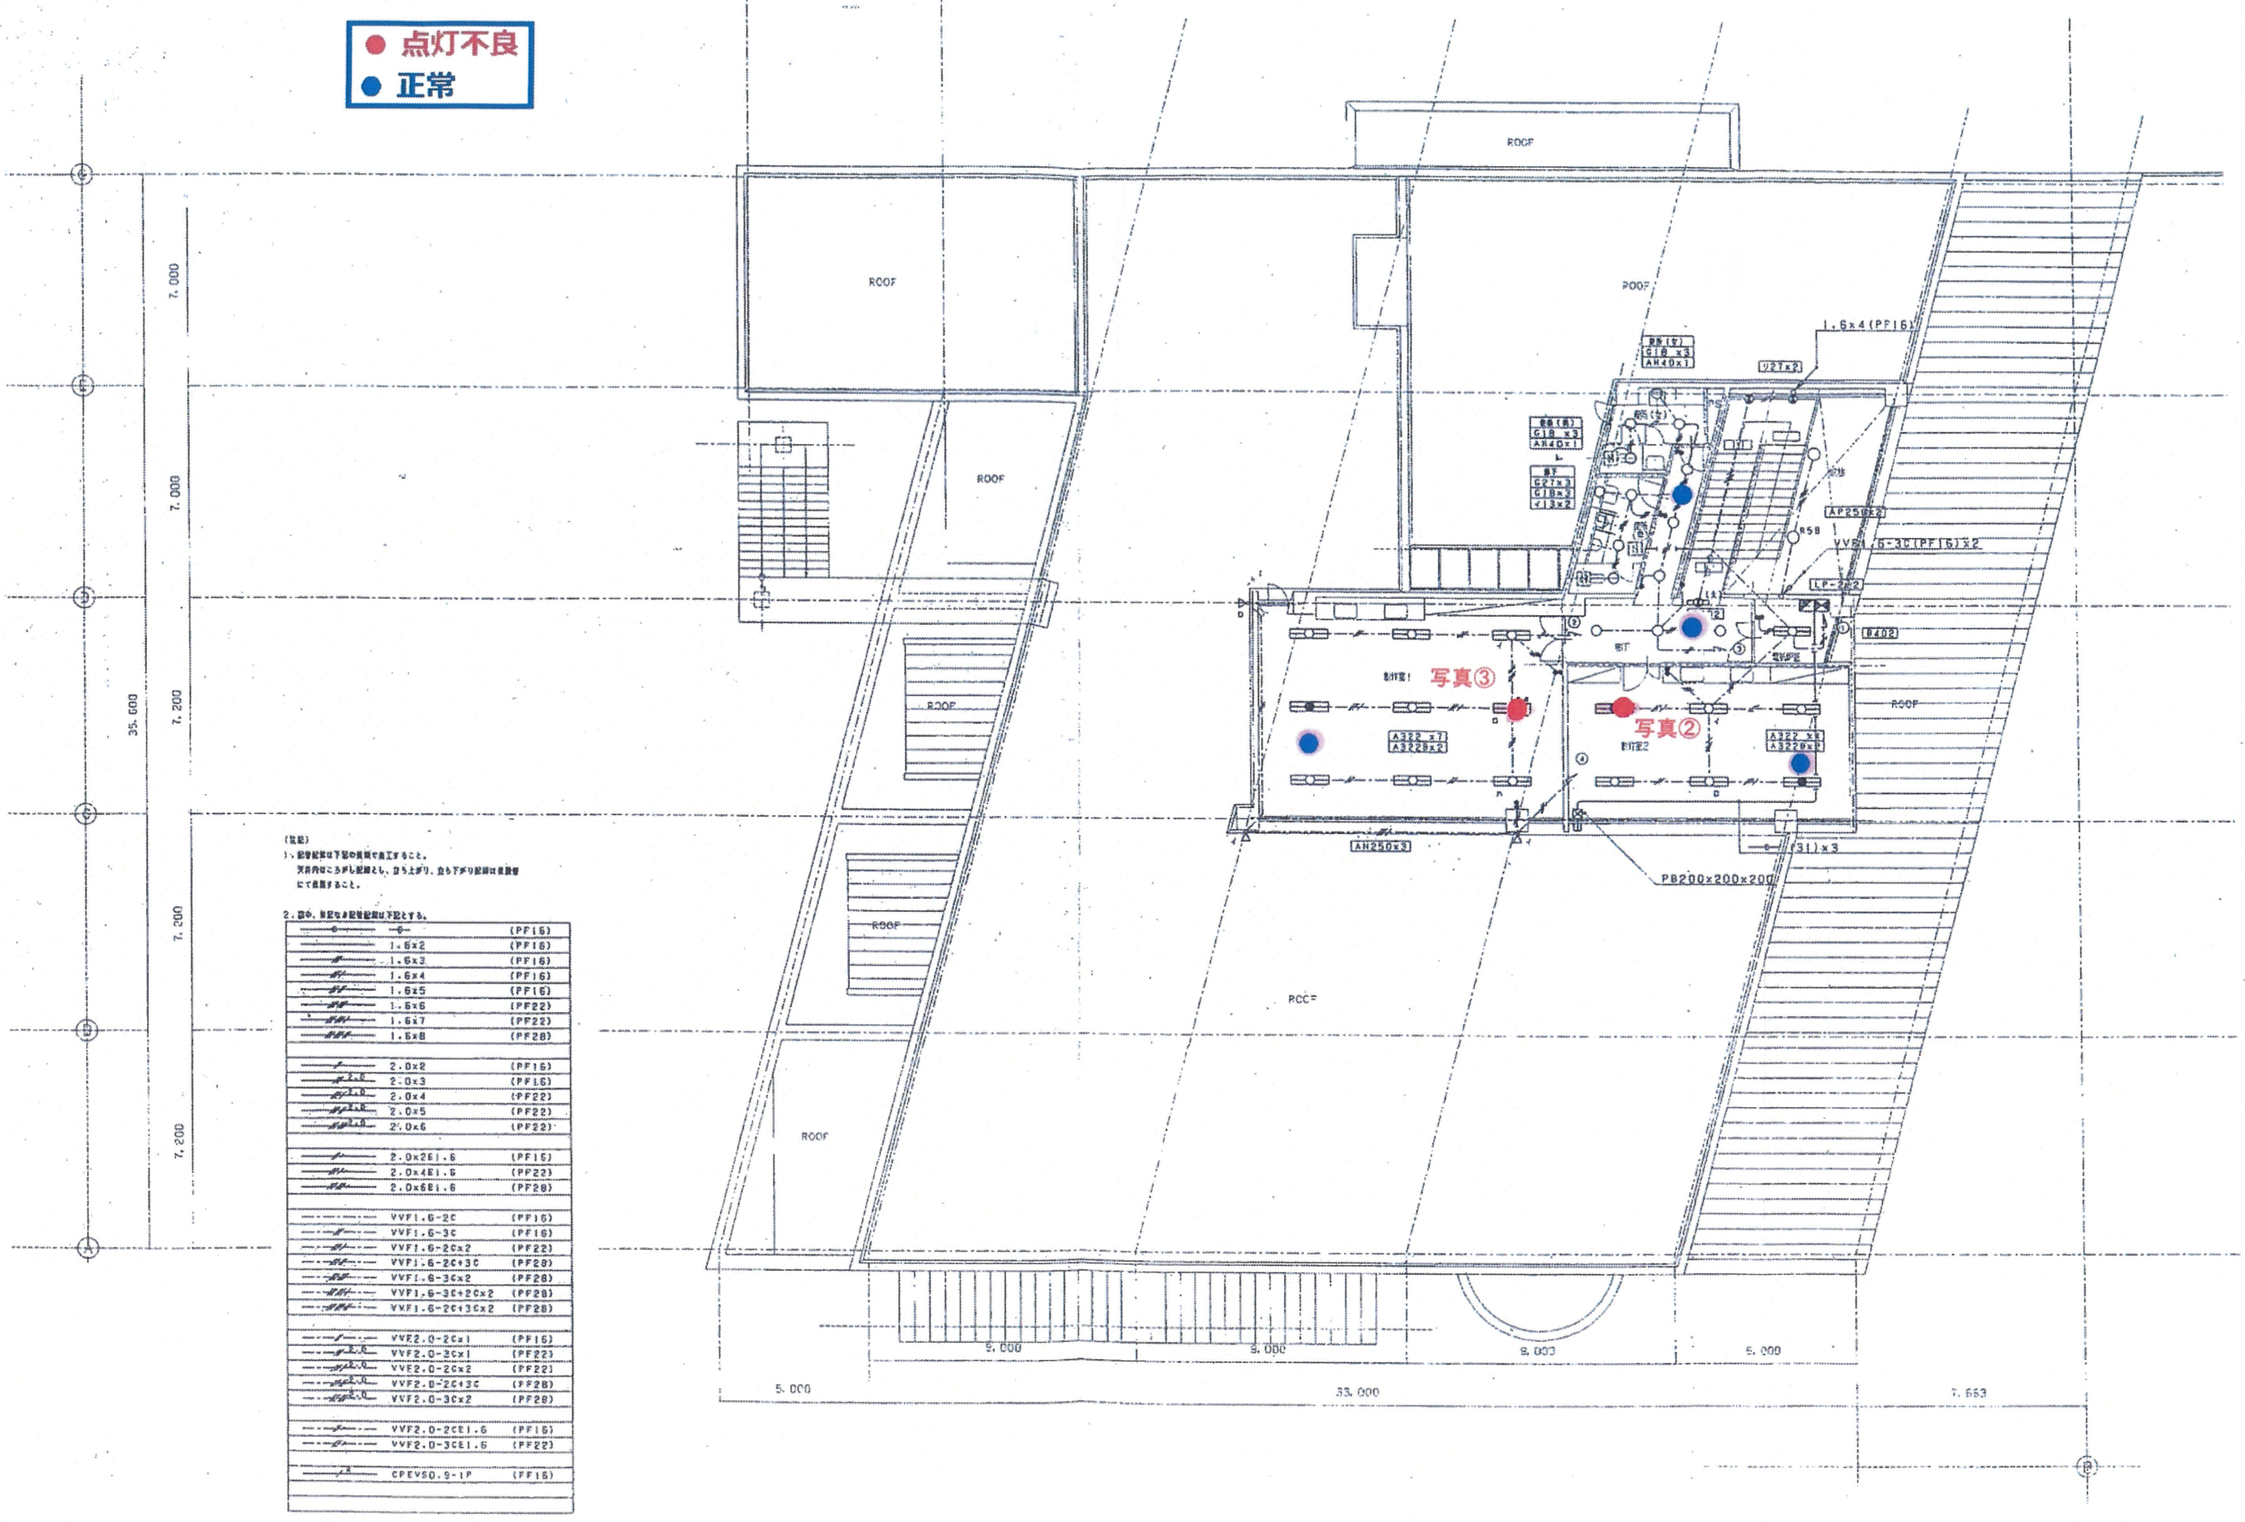

(注記)
1. 記号記載は下記の表現で施工すること。
天井内ころがし配線とし、立ち上がり、立ち下がり記号は表現にて表現すること。

2. 図中、特記なき配管記号は下記とする。

—○—	—C—	(PF16)
	1.6x2	(PF16)
	1.6x3	(PF16)
	1.6x4	(PF16)
	1.6x5	(PF16)
	1.6x6	(PF22)
	1.6x7	(PF22)
	1.6x8	(PF28)
	2.0x2	(PF16)
	2.0x3	(PF16)
	2.0x4	(PF22)
	2.0x5	(PF22)
	2.0x6	(PF22)
	2.0x2E1.6	(PF16)
	2.0x4E1.6	(PF22)
	2.0x6E1.6	(PF28)
	VVF1.6-2C	(PF16)
	VVF1.6-3C	(PF16)
	VVF1.6-2Cx2	(PF22)
	VVF1.6-2C+3C	(PF28)
	VVF1.6-3Cx2	(PF28)
	VVF1.6-3C+2Cx2	(PF28)
	VVF1.6-2C+3Cx2	(PF28)
	VVF2.0-2Cx1	(PF16)
	VVF2.0-3Cx1	(PF22)
	VVF2.0-2Cx2	(PF22)
	VVF2.0-2C+3C	(PF28)
	VVF2.0-3Cx2	(PF28)
	VVF2.0-2CE1.6	(PF16)
	VVF2.0-3CE1.6	(PF22)
	CPEVSO.9-1P	(PF16)

3. 施工上の注意
○ 分電盤から照明器具、及びコンセントに至るVVFケーブルは15本以上結束しないこと。
○ 3箇所以上のスイッチの取り付く箇所のスイッチはコーム付とする。

(仮) 栗野町総合福祉施設新築工事 (本体電気設備工事) 設計図 DR. NO. 電 51 — 25

電灯設備 2階平面図 (2/2) SCALE 1/100

一級建築士事務所 東京都知事 第4539号 一級建築士登録 第210472号
株式会社 楠山設計 久喜美木 建設 楠山
東京都千代田区麹町1丁目2番2号 日貿ビル TEL.03(3292)3571(代)

AP. CH. DR.

● 点灯不良
● 正常

写真④

R階平面図 S=1/100

（仮）栗野町総合福祉施設新築工事（本体電気設備工事） 設計図 DR.NO. 電 51—26

電灯設備 R階平面図 SCALE 1/100

一級建築士事務所 東京都知事 第4539号 一級建築士登録 第210472号 AP. CH. DR.
株式会社 楠山設計 久寿米木 満宏
東京都千代田区神田錦町1丁目2番2号 日総ビル TEL.03(3292)3511(代)

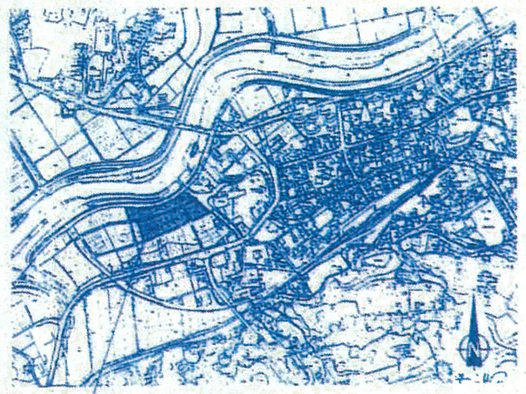

鹿児島県姶良郡栗野町下場

附近見取図

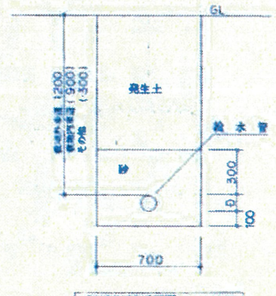

標準掘削断面図 S=1/20

DATE.

(仮)栗野町総合福祉施設新築工事　本体　衛生設備工事　設計図　DR. NO. 33 — 3

附近見取図、配置図　SCALE S=1/500

一級建築士事務所　東京都知事登録第4539号　一級建築士登録第210472号
株式会社 楠山設計　久角栄木　康宣　AP. CH. DR.
東京都千代田区神田小川町1丁目2番2号 日東ビル　TEL. 03(3292)3571㈹

DATE	






温泉供給配管設備平面詳細図　S=1/50

注記　▨ 下階ピット部分を示す

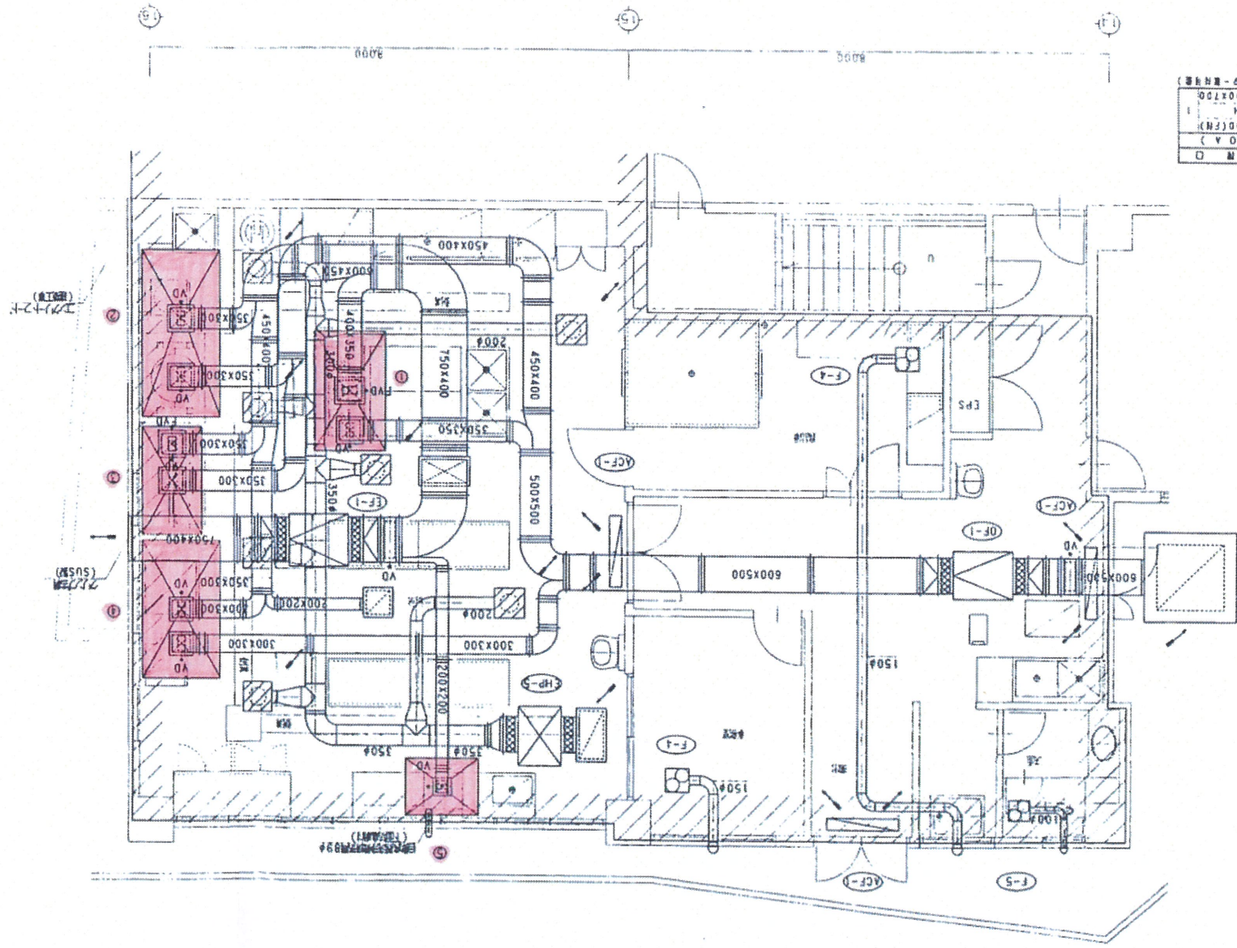

機器表（ＥＡ）					
記号	名称	型式	容量	台数	備考
HS	300X300			1	
	0＝500CMH				
HS	1000X400(FM)			1	
	0＝2100CMH				
BOX	100X500X400			1	
BOX	400X400X300			1	

機器表（ＯＡ）					
記号	名称	型式	容量	台数	備考
SL	1200X1200(FM)			1	
	0＝1000CMH				
BOX	1000X1300X700			1	

（下足ホワイエ・前待合）

機器リスト

記号	名称	ガス消費量 (kJ/h)	燃焼空気量 V1=30・K・Q (㎥/h)	排気方向 V2 (㎥/h)	寸法 W×L×H (mm)	備考
①	ガスバッテ	595	2303	2600	2200X1200X800H	GFR
②	ｶﾞｽﾋｰﾄﾎﾟﾝﾌﾟ暖房	192	744	2000	2800X1400X800H	
	ｶﾞｽ給湯	25	968			
③	ガス温水ﾌﾛｱﾋｰﾀｰ	217	840	2000	1800X1000X800H	GFR
④	ﾌﾛｱ-ｽﾀﾝﾄﾞ	0	0	1500	2300X1300X800H	
	ｶｾｯﾄ-ﾀｲﾌﾟ	037	144			
⑤	給湯熱交	083	321	600	1200X950X800H	
	合 計	1374	5320	8800		

暖房ブース　K＝129kJ/㎥

ブース暖房換気計算（夏・暖房2.0倍0.4）

| | | | | |

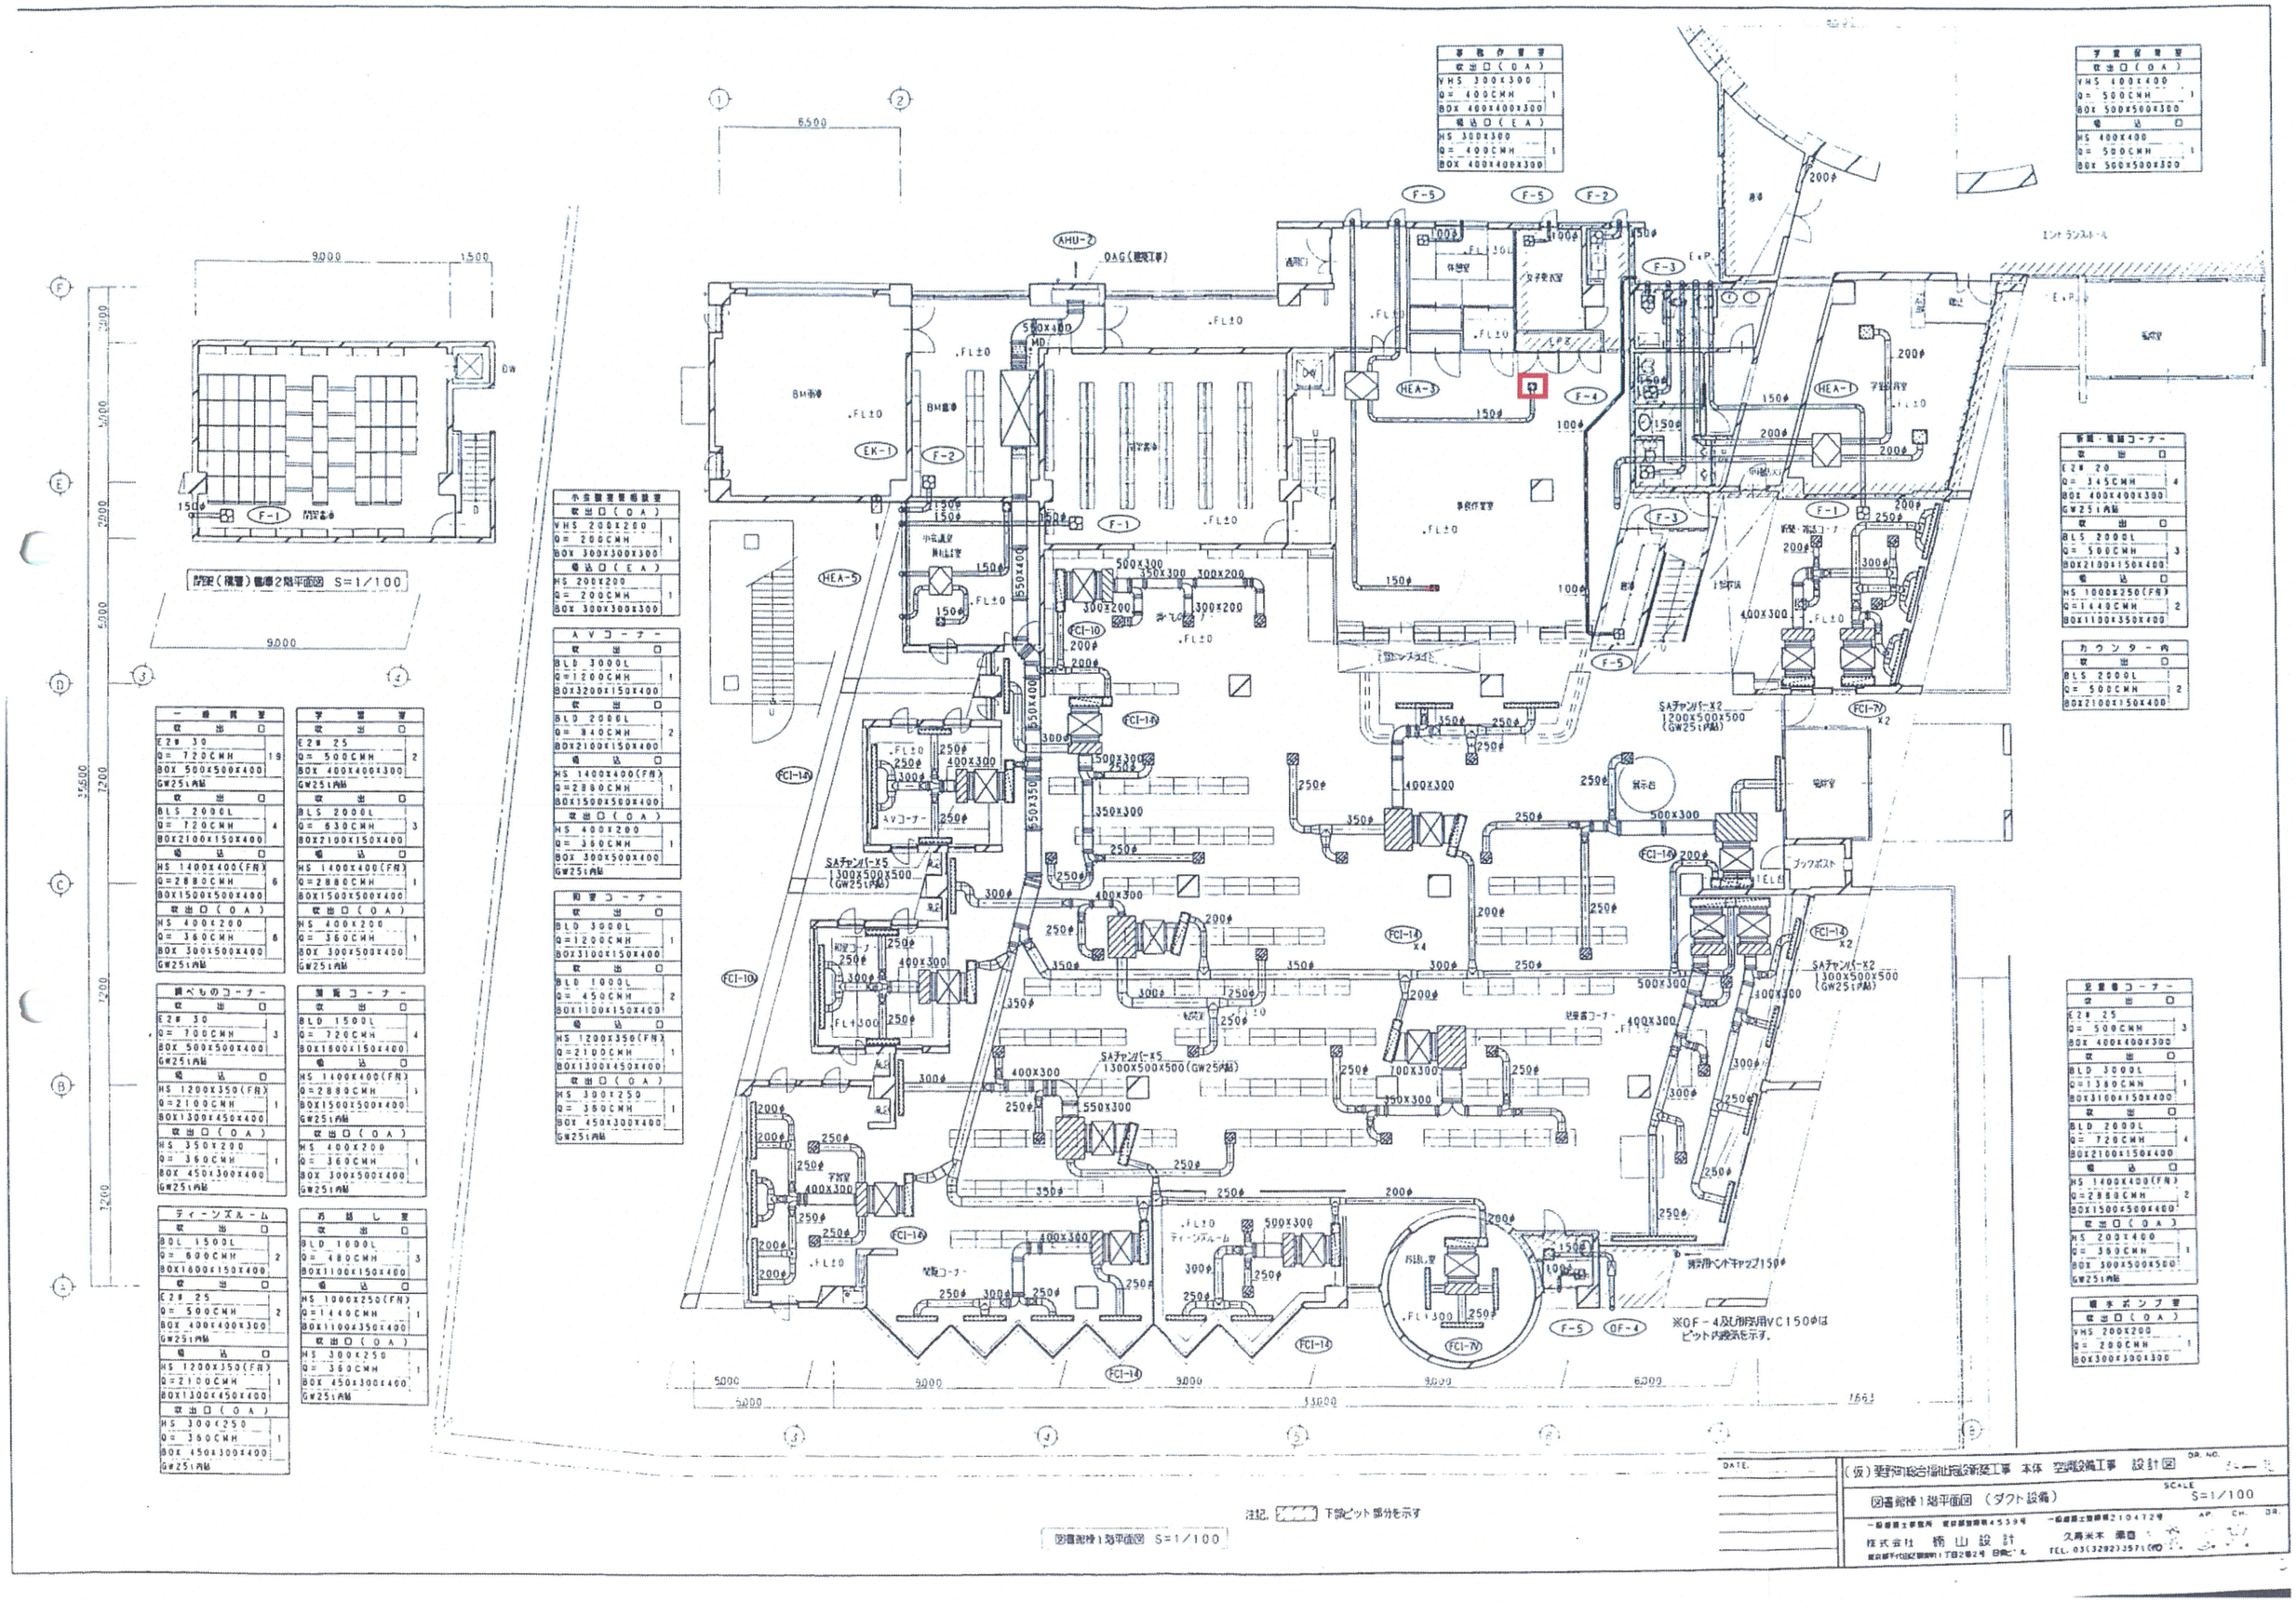

	図書館棟1階平面図 （ダクト設備） SCALE S=1/100
	株式会社 栃山設計 AP. CH. DR. 久高米本 勝彦 TEL. 03(3292)3571(代)



● 点灯不良
● 正常

(仮)栗野町総合福祉施設新築工事(本体電気設備工事) 設計図

電灯設備 1階平面図(1/2)

DR.NO. 電 51 — 22

SCALE 1/100

一級建築士事務所 東京都知事 第45396 一級建築士登録 第2104724

株式会社 楠山設計 久保光弘 東京

東京都千代田区麹町1丁目2番2号 麹町ハ

TEL.03(3262)3571

AP. CH. DR.